

г. Санкт-Петербург
2019 г.



дизайн-проект интерьера

загородного дома, расположенного
по адресу: Ленинградская обл.,
п. Волочаевка, ул. Овражная, д.6

ВЕДОМОСТЬ ЭСКИЗНОГО ПРОЕКТА

Лист	Наименование
4	Гостиная
5	Гостиная
6	Кухня
7	Прихожая
8	Коридор
9	Коридор
10	Спальня 1 этажа
11	Спальня 1 этажа
12	Сан. узел 1 этажа
13	Сан. узел 1 этажа
14	Детская
15	Детская
16	Спальня 2 этажа
17	Спальня 2 этажа
18	Сан. узел 2 этажа
19	Сан. узел 2 этажа

						04-08/19-АР			
						Дизайн проект загородного дома п.Волочаевка, ул.Овражная д.6			
изм.	к.уч.	лист	№ док.	подп.	дата				
					04.08.	Дизайн-проект интерьера загородного дома	Стадия	Лист	Листов
					2019		П	1	53
ГАП		Слепнев И. А.							
Разработал		Слепнев И. А.				Ведомость эскизного проекта.			
		Хомин Т. В.							

ВЕДОМОСТЬ РАБОЧИХ ЧЕРТЕЖЕЙ

Лист	Наименование
20	Обмерный план 1 этажа
21	Обмерный план 2 этажа
22	План расстановки мебели и оборудования 1 этажа
23	План расстановки мебели и оборудования 2 этажа
24	План монтажа-демонтажа перегородок 1 этажа
25	План монтажа-демонтажа перегородок 2 этажа
26	План потолка 1 этажа
27	План потолка 2 этажа
28	Узел 1, узел 2, узел 3 по потолку
29	План напольного покрытия 1 этажа
30	План напольного покрытия 2 этажа
31	Схема освещения на потолке 1 этажа
32	Схема освещения на потолке 2 этажа
33	Схема электроустановочных изделий 1 этажа
34	Схема электроустановочных изделий 2 этажа
35	Схема действия выключателей 1 этажа
36	Схема действия выключателей 2 этажа
37	План открывания дверных полотен 1 этажа
38	План открывания дверных полотен 2 этажа
39	План-схема отделки помещений 1 этажа
40	План-схема отделки помещений 2 этажа
41	Схема конструкции встроенного шкафа в прихожей
42	Схема конструкции камина в гостиной
43	Схема конструкции для телевизора в гостиной
44	Развертка кухни-гостиной

						04-08/19-AP			
						Дизайн проект загородного дома п.Волочаевка, ул.Овражная д.6			
изм.	к.уч.	лист	N док.	подп.	дата				
					04.08.	Дизайн-проект интерьера загородного дома	Стадия	Лист	Листов
					2019		П	2	53
ГАП		Слепнев И. А.							
Разработал		Слепнев И. А.				Ведомость рабочих чертежей.			
		Слепнева С. В.							


ВЕДОМОСТЬ РАБОЧИХ ЧЕРТЕЖЕЙ. ПРОДОЛЖЕНИЕ

Лист	Наименование
45	Развертка гостиной. Стена со штукатуркой
46	Развертка спальни 1 этажа. Стеновые панели
47	Развертка спальни 2 этажа
48	Схема подключения сан.тех.оборудования 1 этажа. Мебель
49	Схема подключения оборудования на кухне
50	Схема подключения сан.тех.оборудования 2 этажа. Мебель
51	Раскладка плитки на кухонном фартуке
52	Раскладка плитки в сан.узле 1 этажа
52	Раскладка плитки в сан.узле 2 этажа

						04-08/19-АР			
						Дизайн проект загородного дома п.Волочаевка, ул.Овражная д.6			
изм.	к.уч.	ЛИСТ	N док.	подп.	дата				
					04.08.	Дизайн-проект интерьера загородного дома	Стадия	Лист	Листов
					2019		П	3	53
ГАП		Слепнев И. А.							
Разработал		Слепнев И. А.				Ведомость рабочих чертежей.			
		Слепнева С. В.							



Дизайнер	Слепнев.И.А.	Дизайн проект загородного дома п.Волочаевка, ул.Овражная д.6	Стадия	Лист	Листов
Визуализатор	Хомин Т.В		ПП	4	53
дата внесения изм.					
Заказчик	Григорьев.А.В	Гостиная			

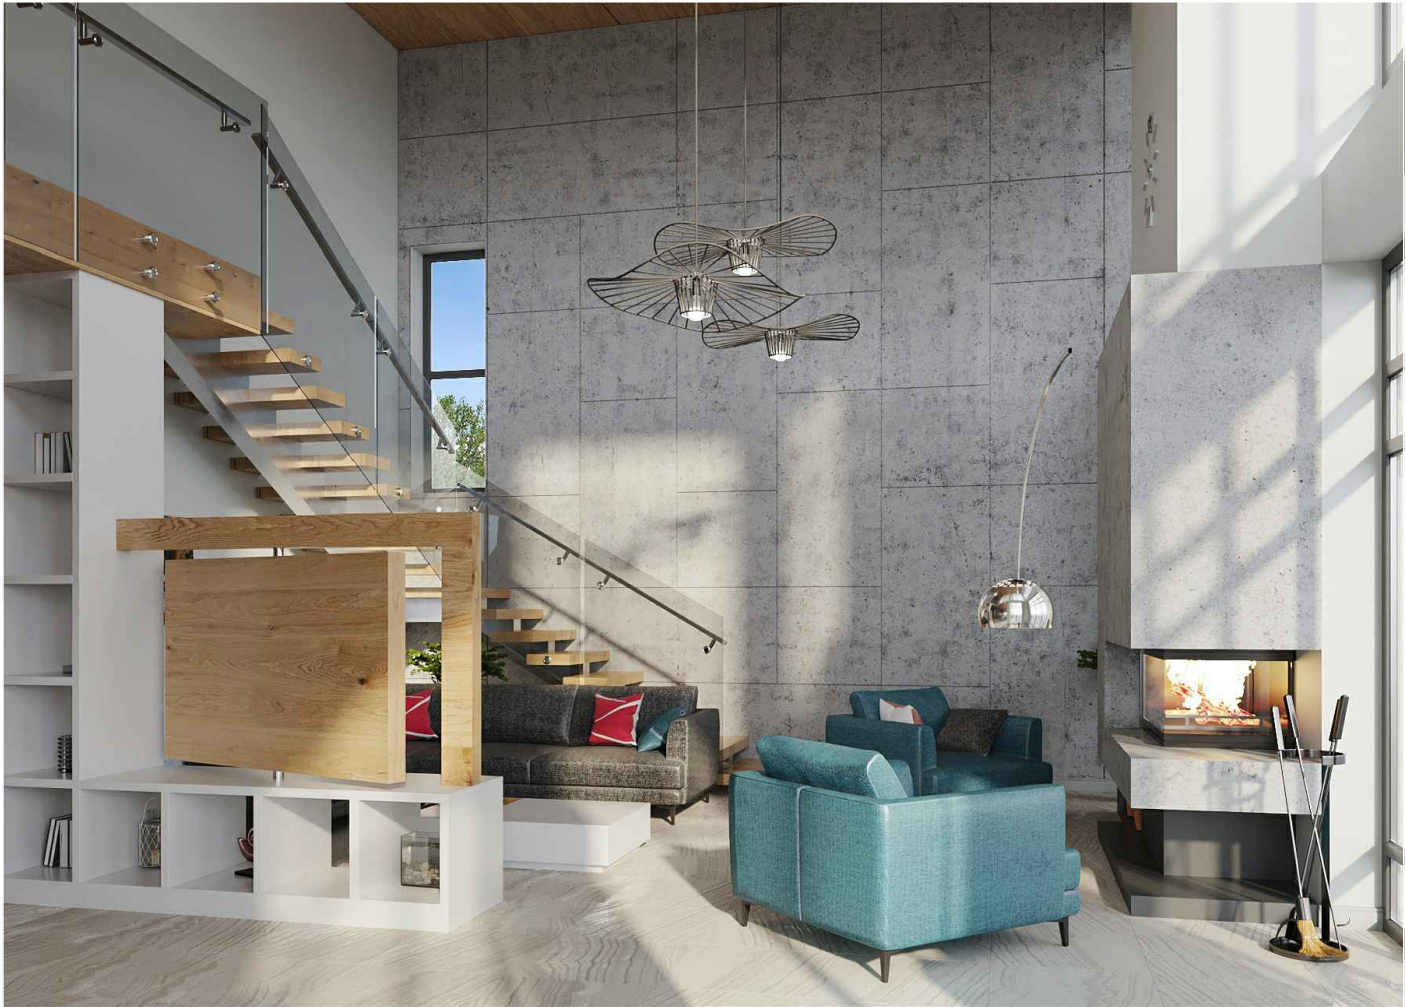

Дизайнер	Слепнев.И.А.	Дизайн проект загородного дома п.Волочаевка, ул.Овражная д.6	Стадия	Лист	Листов
Визуализатор	Хомин Т.В		ПП	5	53
дата внесения изм.					
Заказчик	Григорьев.А.В	Гостиная			



Дизайнер	Слепнев.И.А.	Дизайн проект загородного дома п.Волочаевка, ул.Овражная д.6	Стадия	Лист	Листов
Визуализатор	Хомин Т.В		ПП	6	53
дата внесения изм.		Кухня			
Заказчик	Григорьев.А.В				



Дизайнер	Слепнев.И.А.	Дизайн проект загородного дома п.Волочаевка, ул.Овражная д.6	Стадия	Лист	Листов
Визуализатор	Хомин Т.В		ПП	7	53
дата внесения изм.					
Заказчик	Григорьев.А.В	Прихожая			




Дизайнер	Слепнев.И.А.	Дизайн проект загородного дома п.Волочаевка, ул.Овражная д.6	Стадия	Лист	Листов
Визуализатор	Хомин Т.В		ПП	8	53
дата внесения изм.					
Заказчик	Григорьев.А.В	Коридор			



Дизайнер	Слепнев.И.А.	Дизайн проект загородного дома п.Волочаевка, ул.Овражная д.6	Стадия	Лист	Листов
Визуализатор	Хомин Т.В		ПП	9	53
дата внесения изм.					
Заказчик	Григорьев.А.В	Коридор			



Дизайнер	Слепнев.И.А.	Дизайн проект загородного дома п.Волочаевка, ул.Овражная д.6	Стадия	Лист	Листов
Визуализатор	Хомин Т.В		ПП	10	53
дата внесения изм.					
Заказчик	Григорьев.А.В	Спальня 1 этажа			

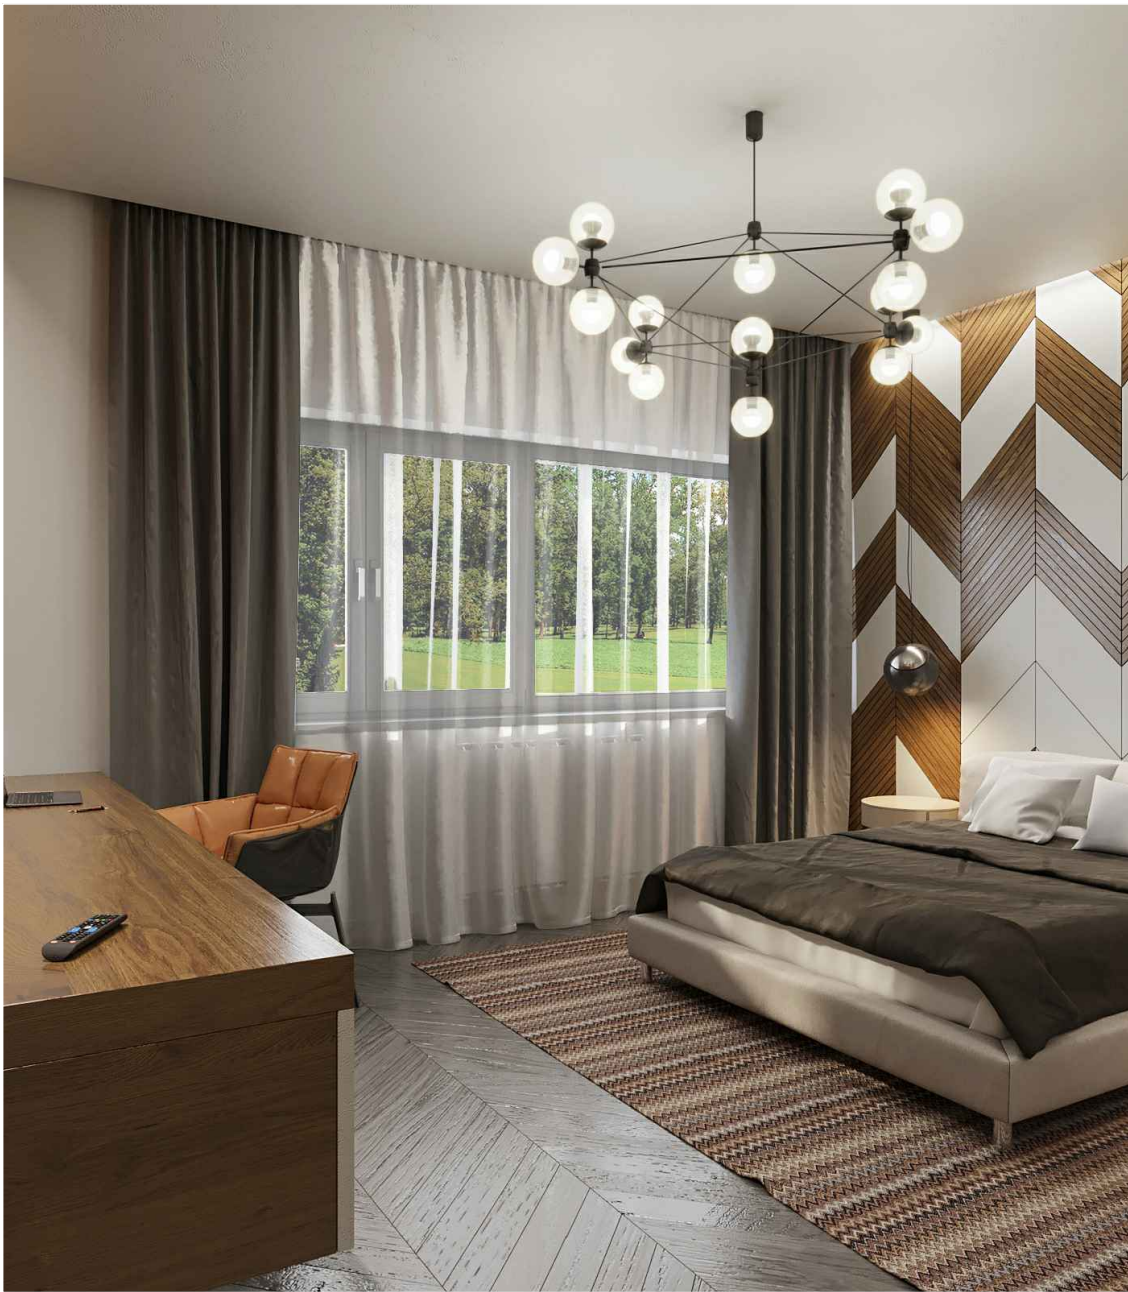

Дизайнер	Слепнев.И.А.	Дизайн проект загородного дома п.Волочаевка, ул.Овражная д.6	Стадия	Лист	Листов
Визуализатор	Хомин Т.В.		ПП	11	53
дата внесения изм.		Спальня 1 этажа			
Заказчик	Григорьев.А.В.				



Дизайнер	Слепнев.И.А.	Дизайн проект загородного дома п.Волочаевка, ул.Овражная д.6	Стадия	Лист	Листов
Визуализатор	Хомин Т.В		ПП	12	53
дата внесения изм.		Сан. узел 1 этажа			
Заказчик	Григорьев.А.В				



Дизайнер	Слепнев.И.А.	Дизайн проект загородного дома п.Волочаевка, ул.Овражная д.6	Стадия	Лист	Листов
Визуализатор	Хомин Т.В		ПП	13	53
дата внесения изм.		Сан. узел 1 этажа			
Заказчик	Григорьев.А.В				



Дизайнер	Слепнев.И.А.	Дизайн проект загородного дома п.Волочаевка, ул.Овражная д.6	Стадия	Лист	Листов
Визуализатор	Хомин Т.В		ПП	14	53
дата внесения изм.					
Заказчик	Григорьев.А.В	Детская			




Дизайнер	Слепнев.И.А.	Дизайн проект загородного дома п.Волочаевка, ул.Овражная д.6	Стадия	Лист	Листов
Визуализатор	Хомин Т.В		ПП	15	53
дата внесения изм.		Детская			
Заказчик	Григорьев.А.В				



Дизайнер	Слепнев.И.А.	Дизайн проект загородного дома п.Волочаевка, ул.Овражная д.6	Стадия	Лист	Листов
Визуализатор	Хомин Т.В		ПП	16	53
дата внесения изм.		Спальня 2 этажа			
Заказчик	Григорьев.А.В				




Дизайнер	Слепнев.И.А.	Дизайн проект загородного дома п.Волочаевка, ул.Овражная д.6	Стадия	Лист	Листов
Визуализатор	Хомин Т.В		ПП	17	53
дата внесения изм.					
Заказчик	Григорьев.А.В	Спальня 2 этажа			

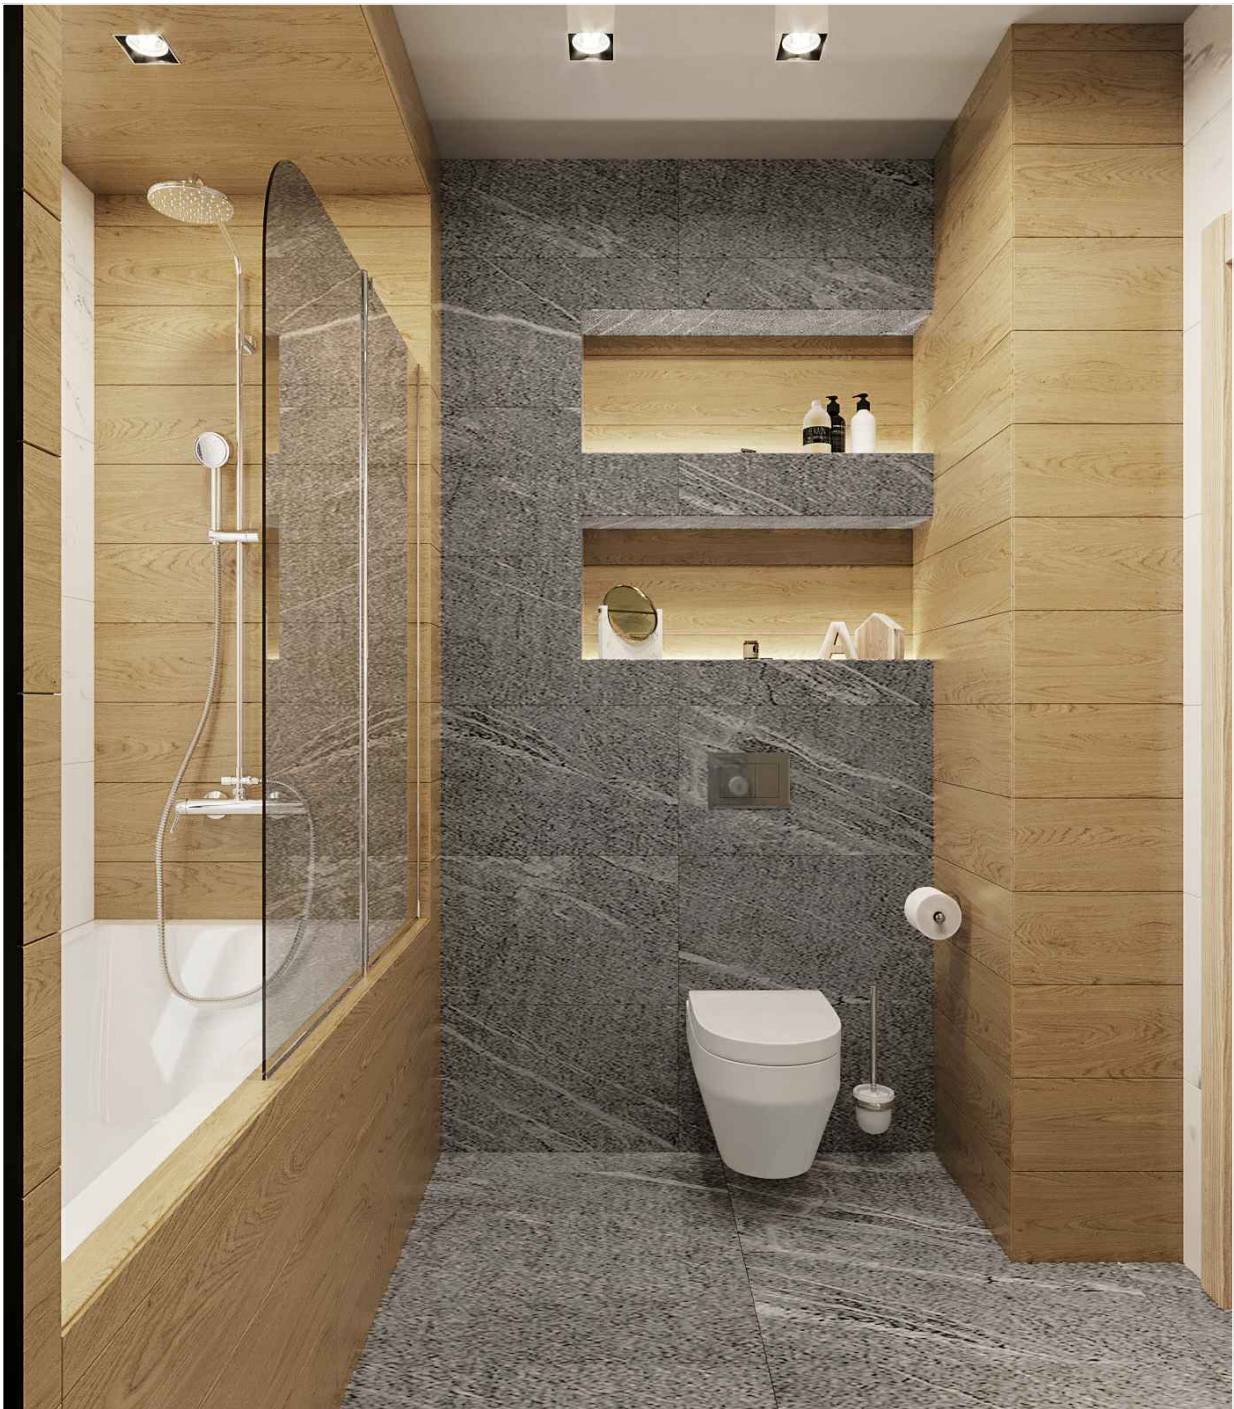


Дизайнер	Слепнев.И.А.	Дизайн проект загородного дома п.Волочаевка, ул.Овражная д.6	Стадия	Лист	Листов
Визуализатор	Хомин Т.В.		ПП	18	53
дата внесения изм.		Сан. узел 2 этажа			
Заказчик	Григорьев.А.В.				



Дизайнер	Слепнев.И.А.	Дизайн проект загородного дома п.Волочаевка, ул.Овражная д.6	Стадия	Лист	Листов
Визуализатор	Хомин Т.В		ПП	19	53
дата внесения изм.		Сан. узел 2 этажа			
Заказчик	Григорьев.А.В				

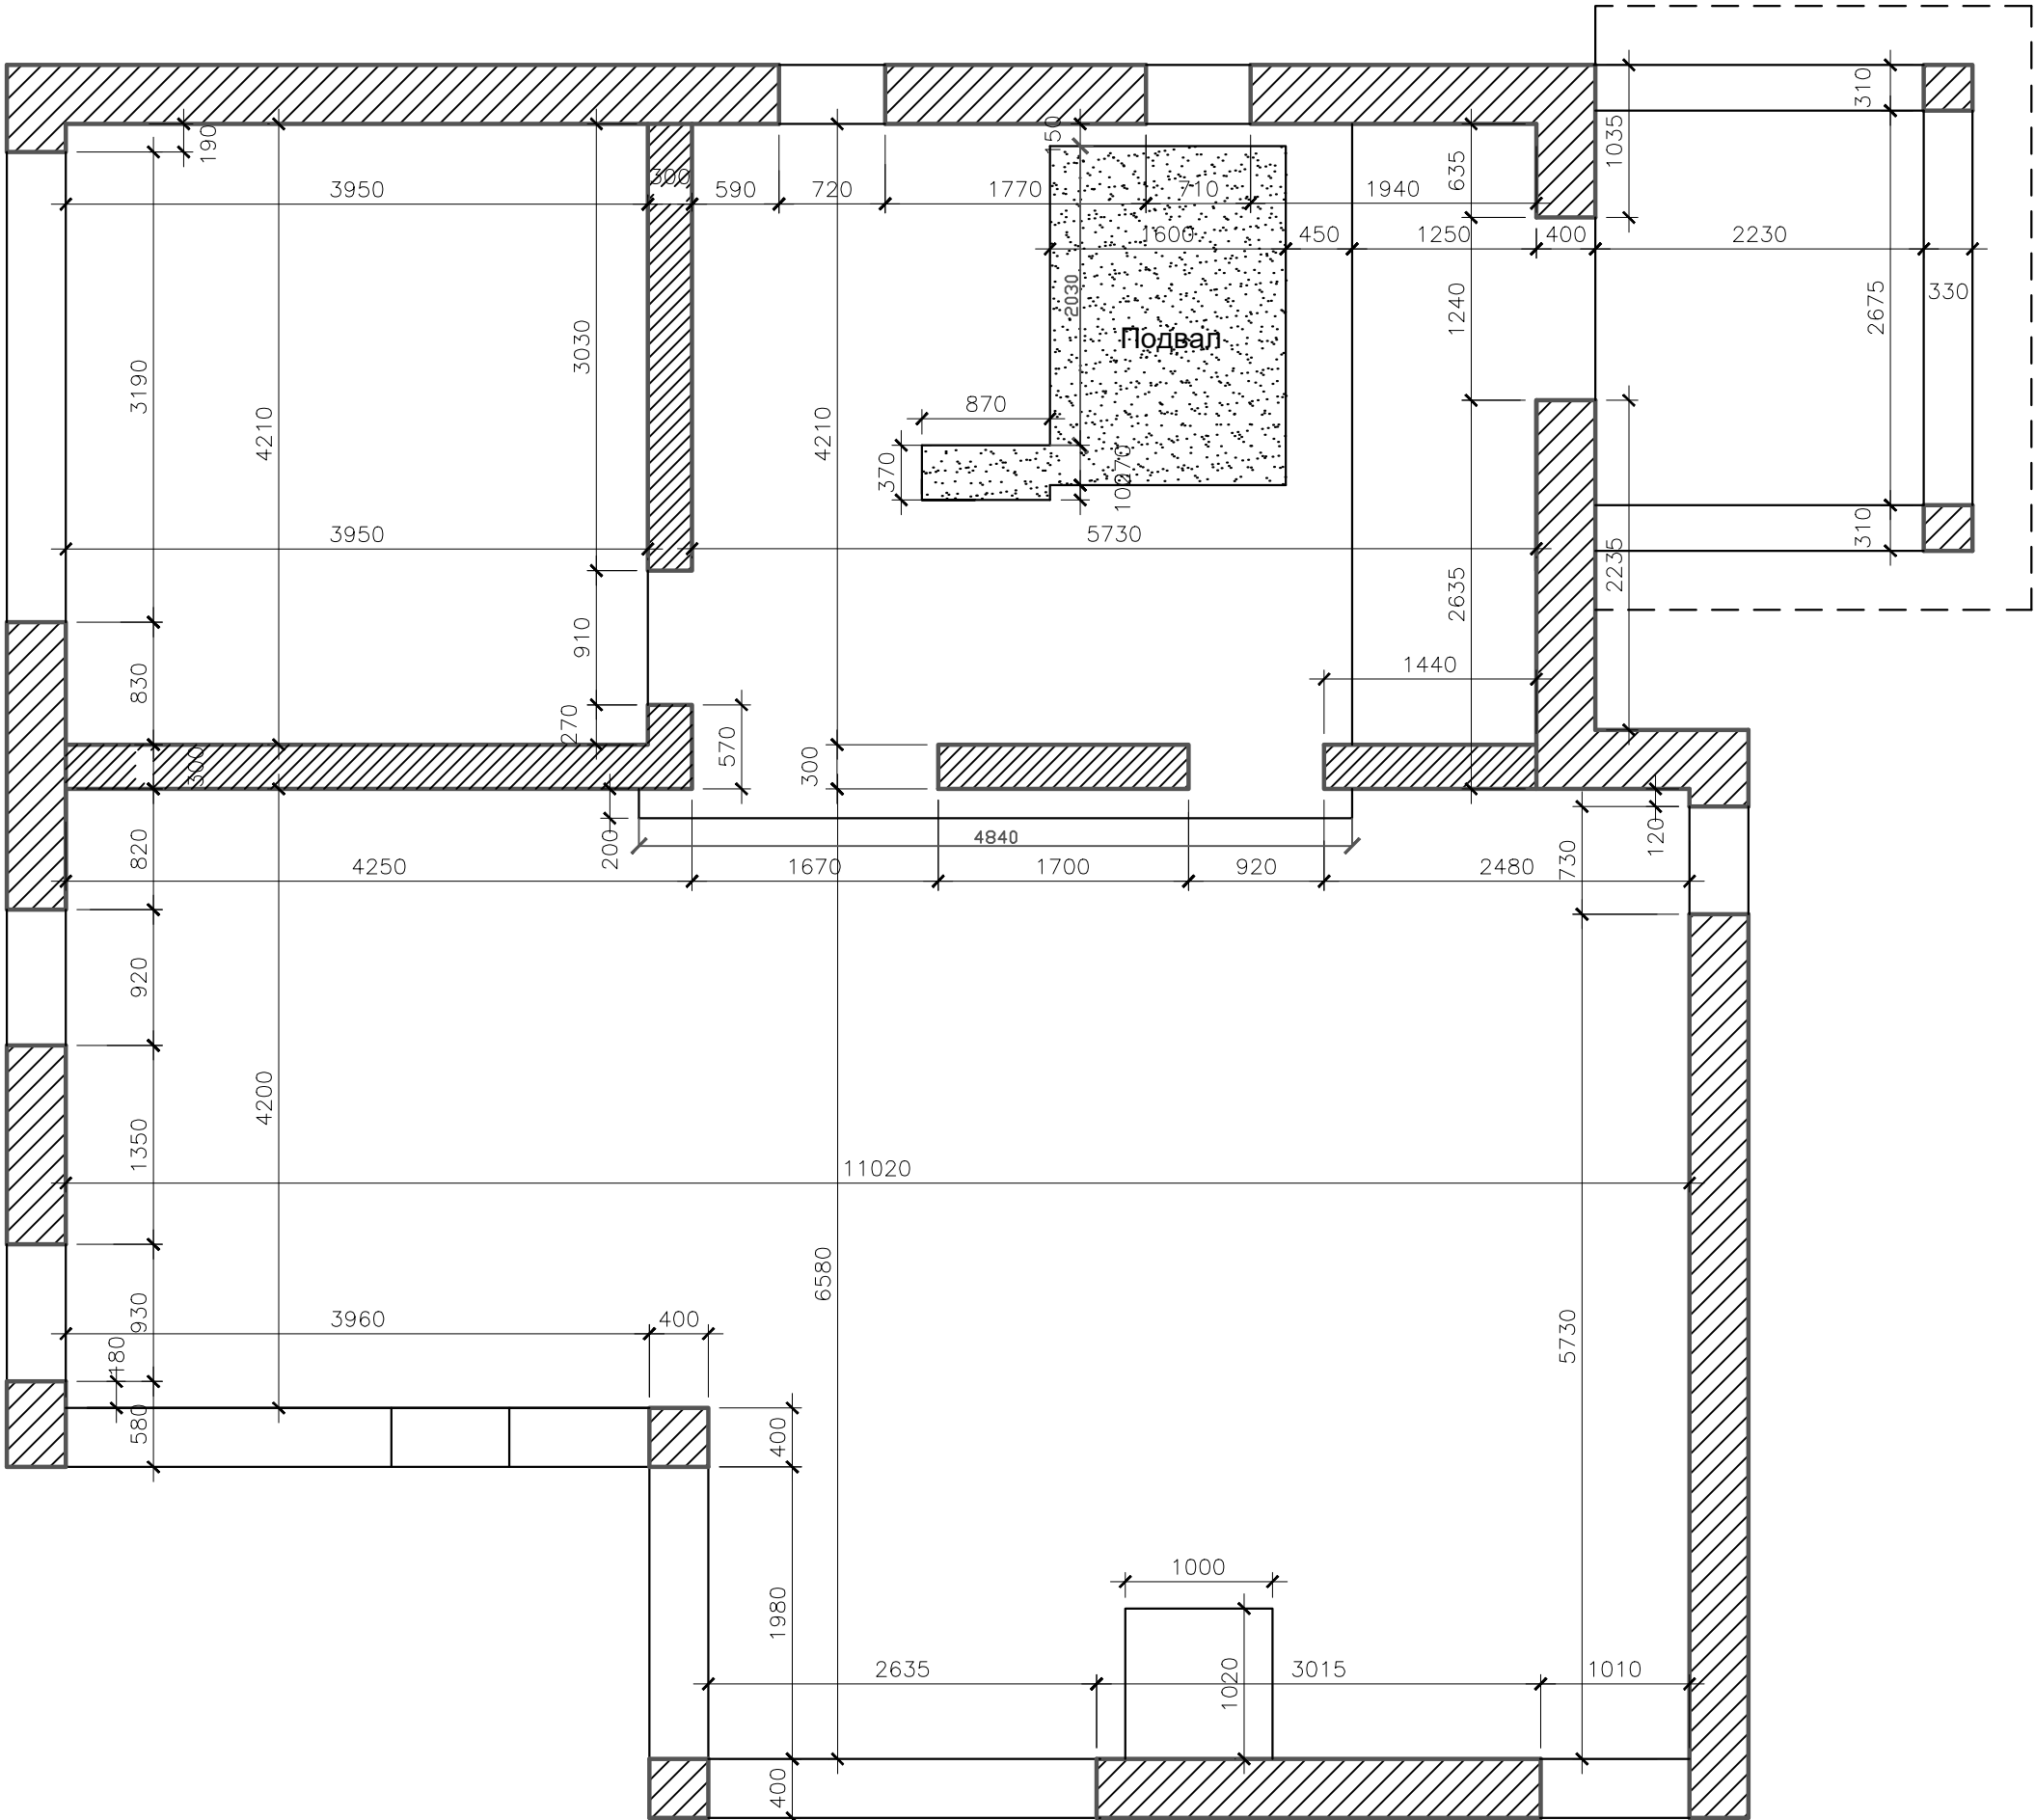

Дизайнер	Слепнев.И.А.		Дизайн проект загородного дома п.Волочаевка, ул.Овражная д.6	Стадия	Лист	Листов
Дизайнер	Слепнева.С.В			РП	20	53
дата внесения изм.			Обмерный план 1 этажа			
Заказчик	Григорьев.А.В					

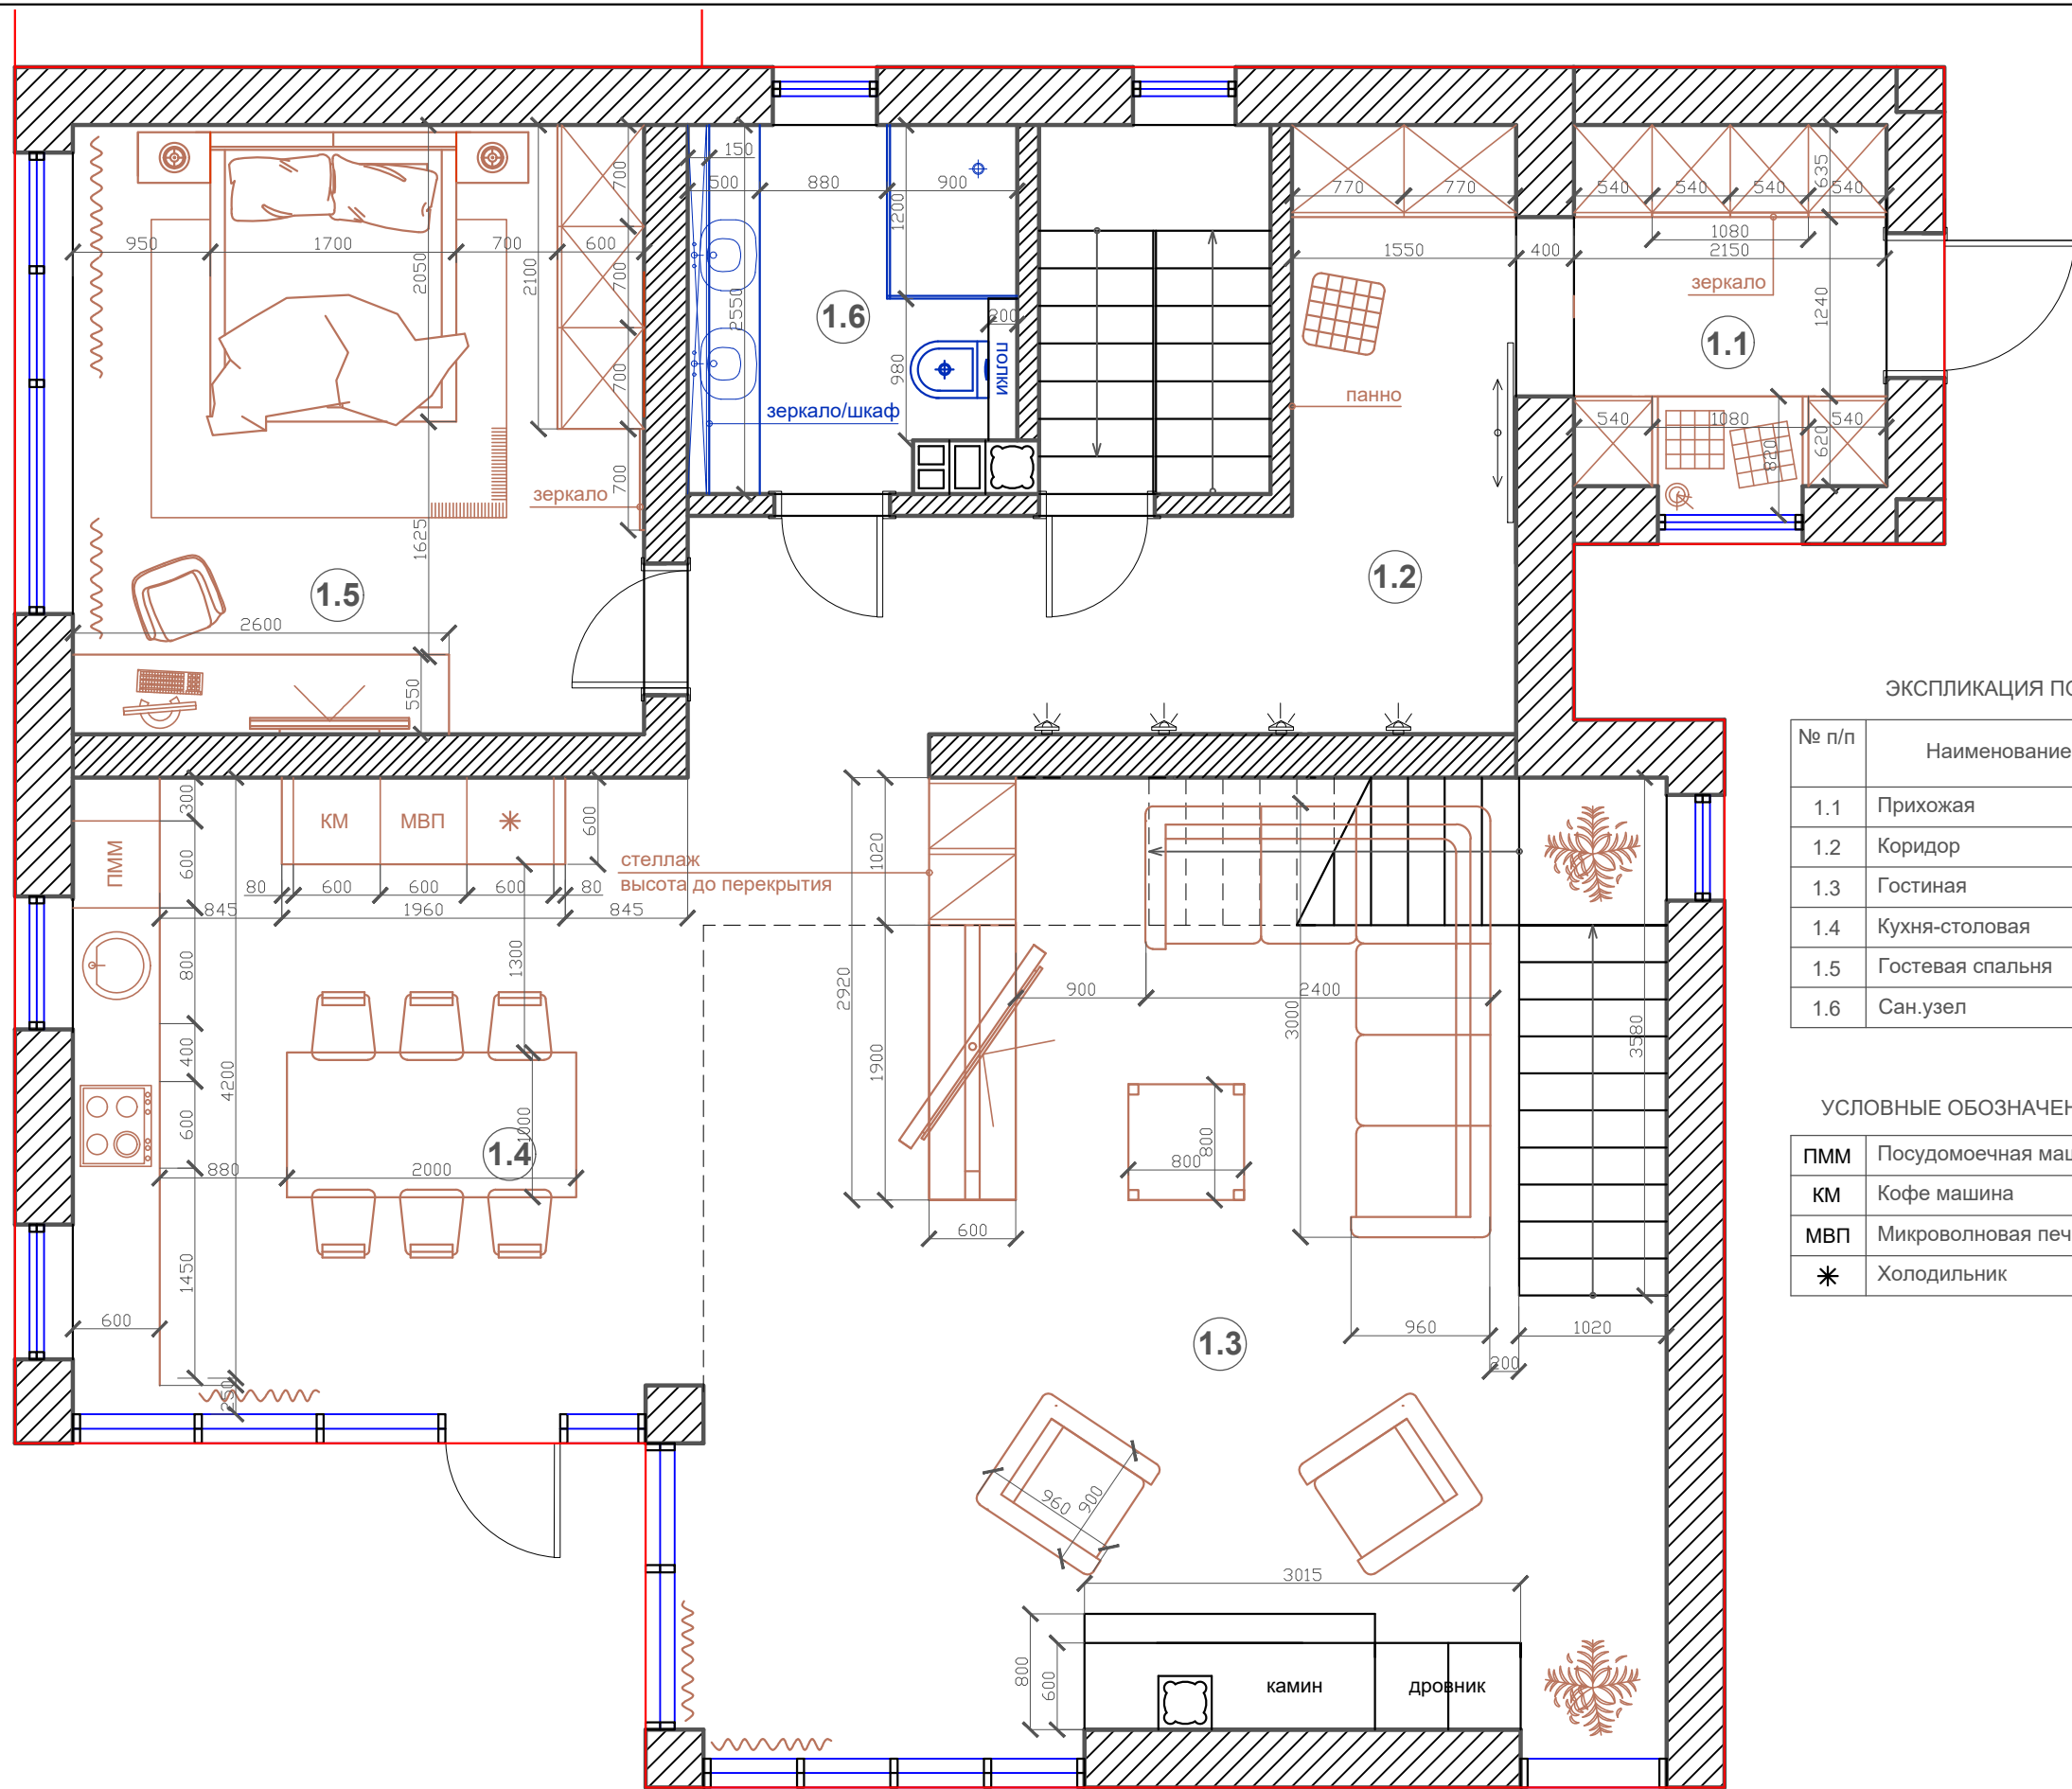


ЭКСПЛИКАЦИЯ ПОМЕЩЕНИЙ

№ п/п	Наименование	Площадь м2
1.1	Прихожая	9.8
1.2	Коридор	9.2
1.3	Гостиная	43.8
1.4	Кухня-столовая	19.2
1.5	Гостевая спальня	16.6
1.6	Сан.узел	5.5

УСЛОВНЫЕ ОБОЗНАЧЕНИЯ

ПММ	Посудомоечная машина
КМ	Кофе машина
МВП	Микроволновая печь
*	Холодильник


Дизайнер	Слепнев.И.А.	Дизайн проект загородного дома п.Волочаевка, ул.Овражная д.6	Стадия	Лист	Листов
Дизайнер	Слепнева.С.В		РП	22	53
дата внесения изм.		План расстановки мебели и оборудования 1 этажа			
Заказчик	Григорьев.А.В				

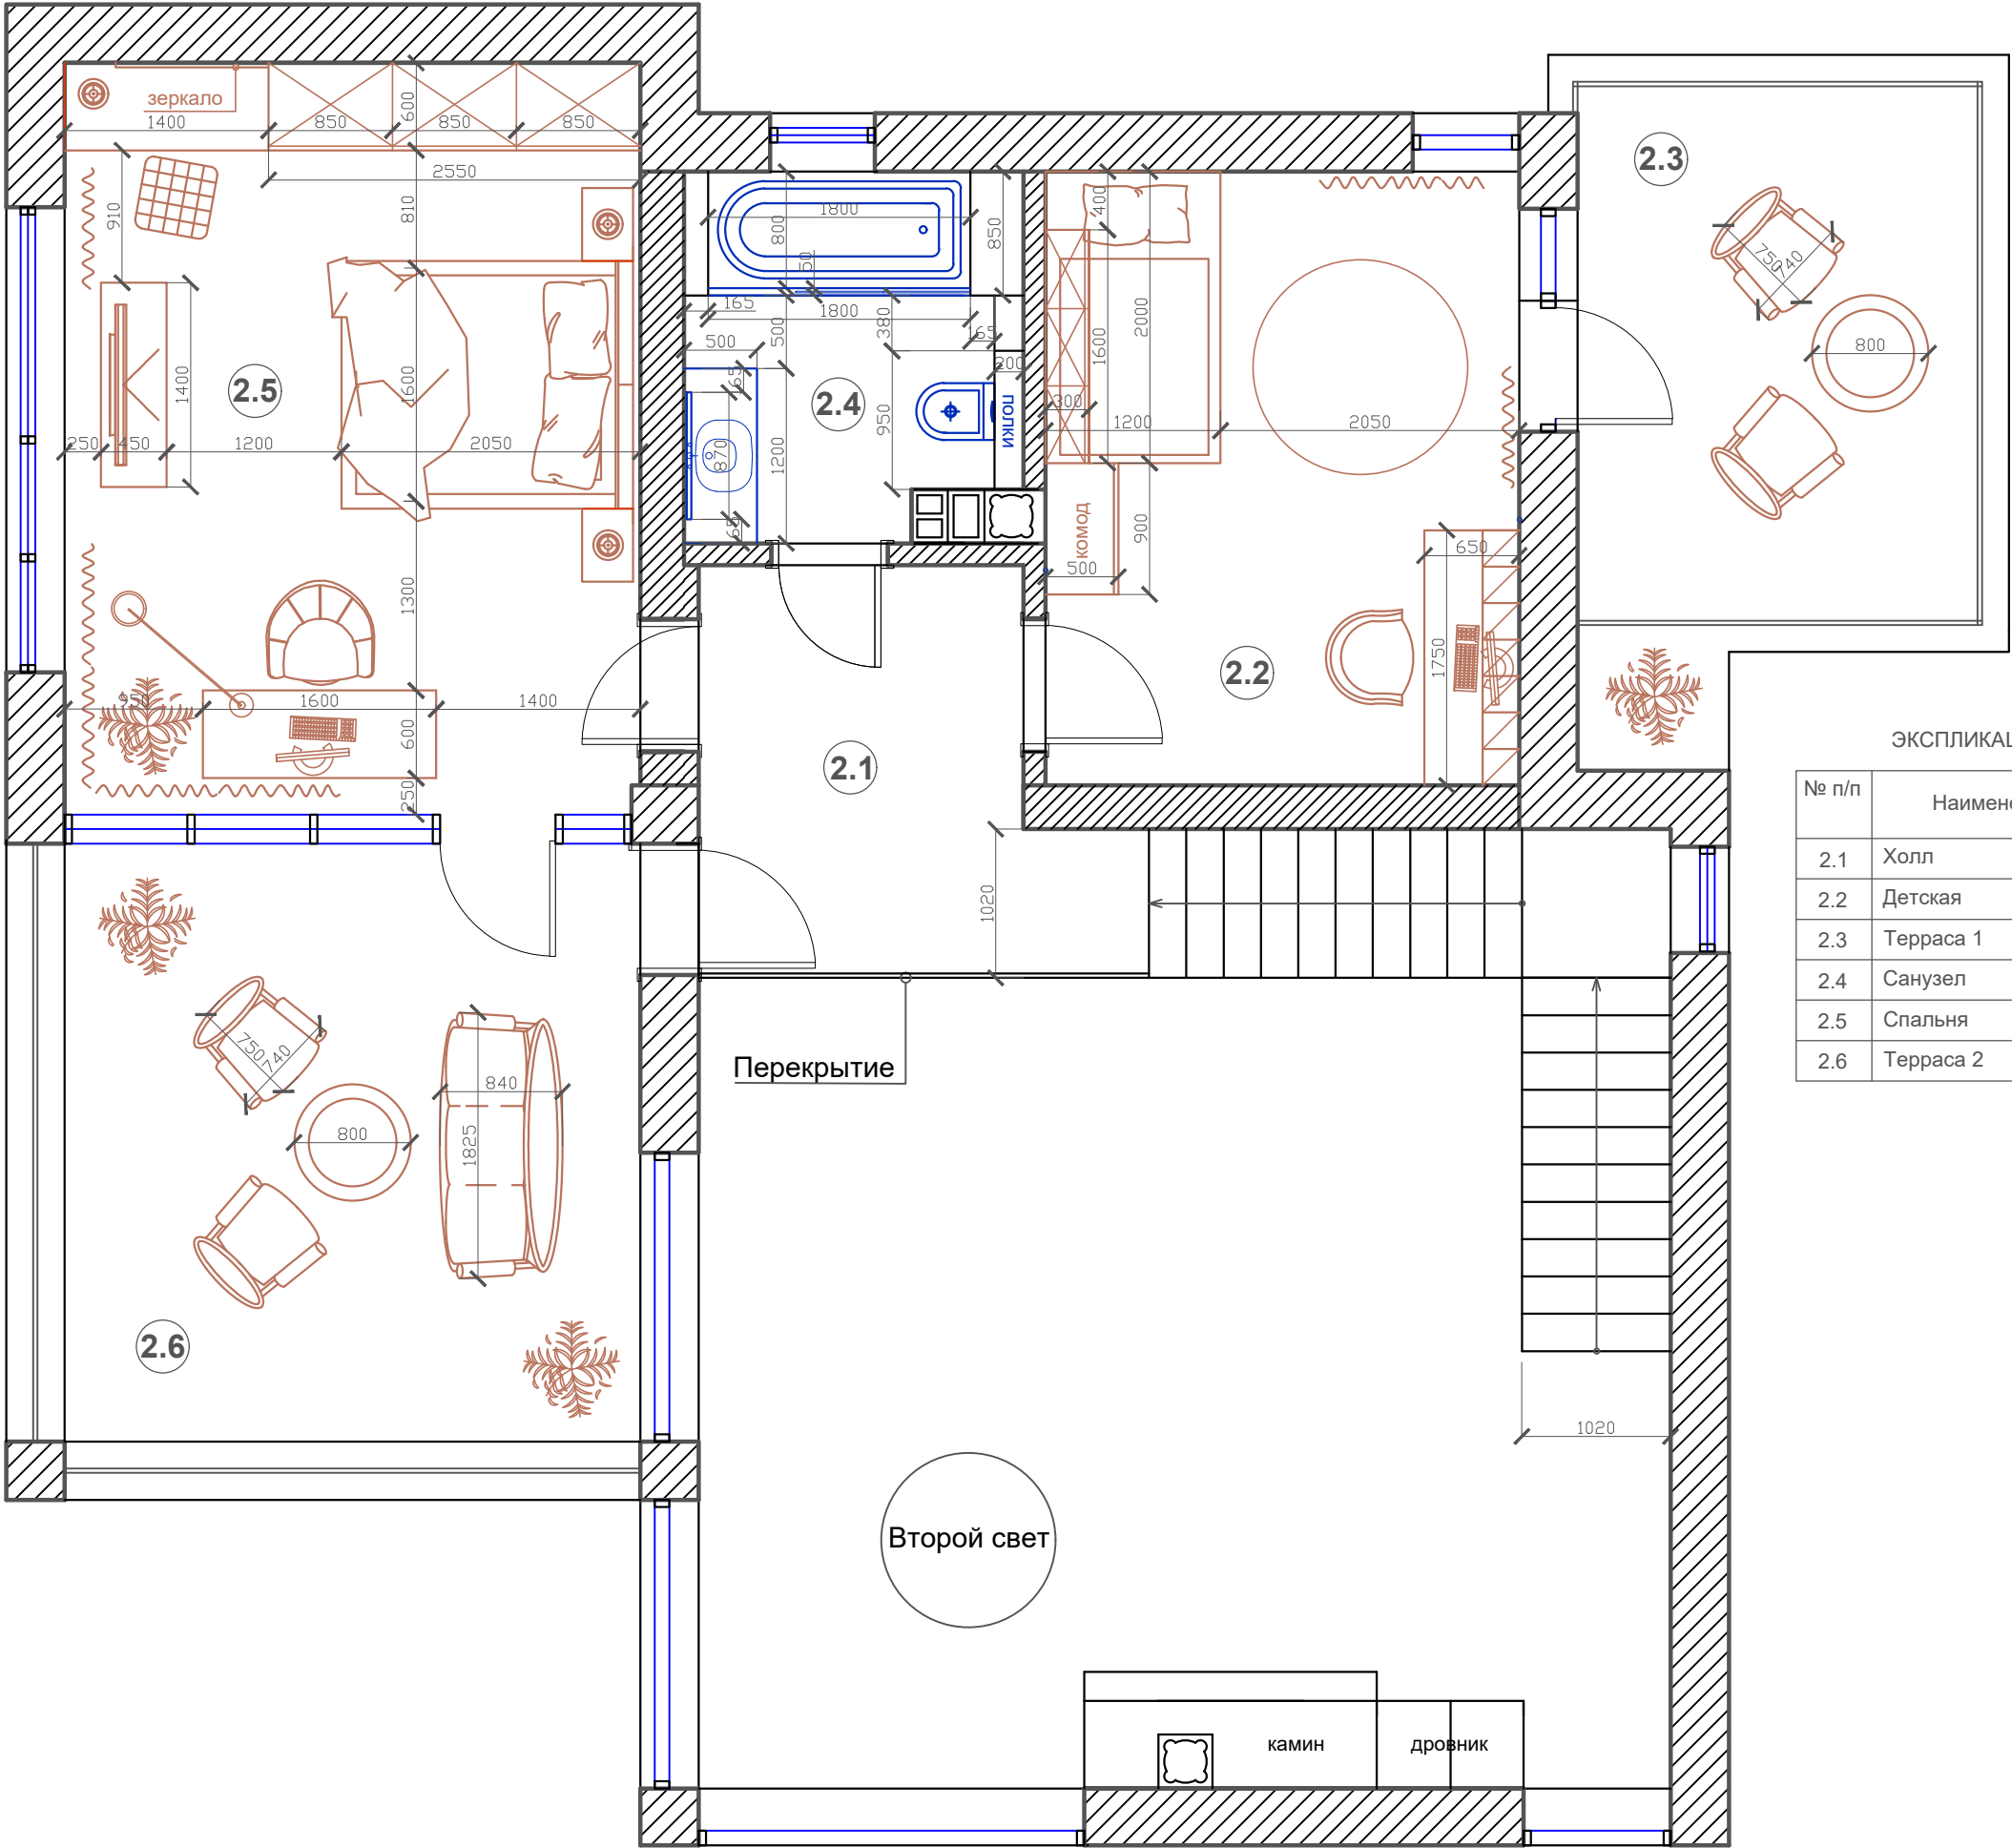

ЭКСПЛИКАЦИЯ ПОМЕЩЕНИЙ

№ п/п	Наименование	Площадь м2
2.1	Холл	7.3
2.2	Детская	13.7
2.3	Терраса 1	13
2.4	Санузел	5.6
2.5	Спальня	20.3
2.6	Терраса 2	16.2

Дизайнер	Слепнев.И.А.	Дизайн проект загородного дома п.Волочаевка, ул.Овражная д.6	Стадия	Лист	Листов
Дизайнер	Слепнева.С.В		РП	23	53
дата внесения изм.					
Заказчик	Григорьев.А.В	План расстановки мебели и оборудования 2 этажа			

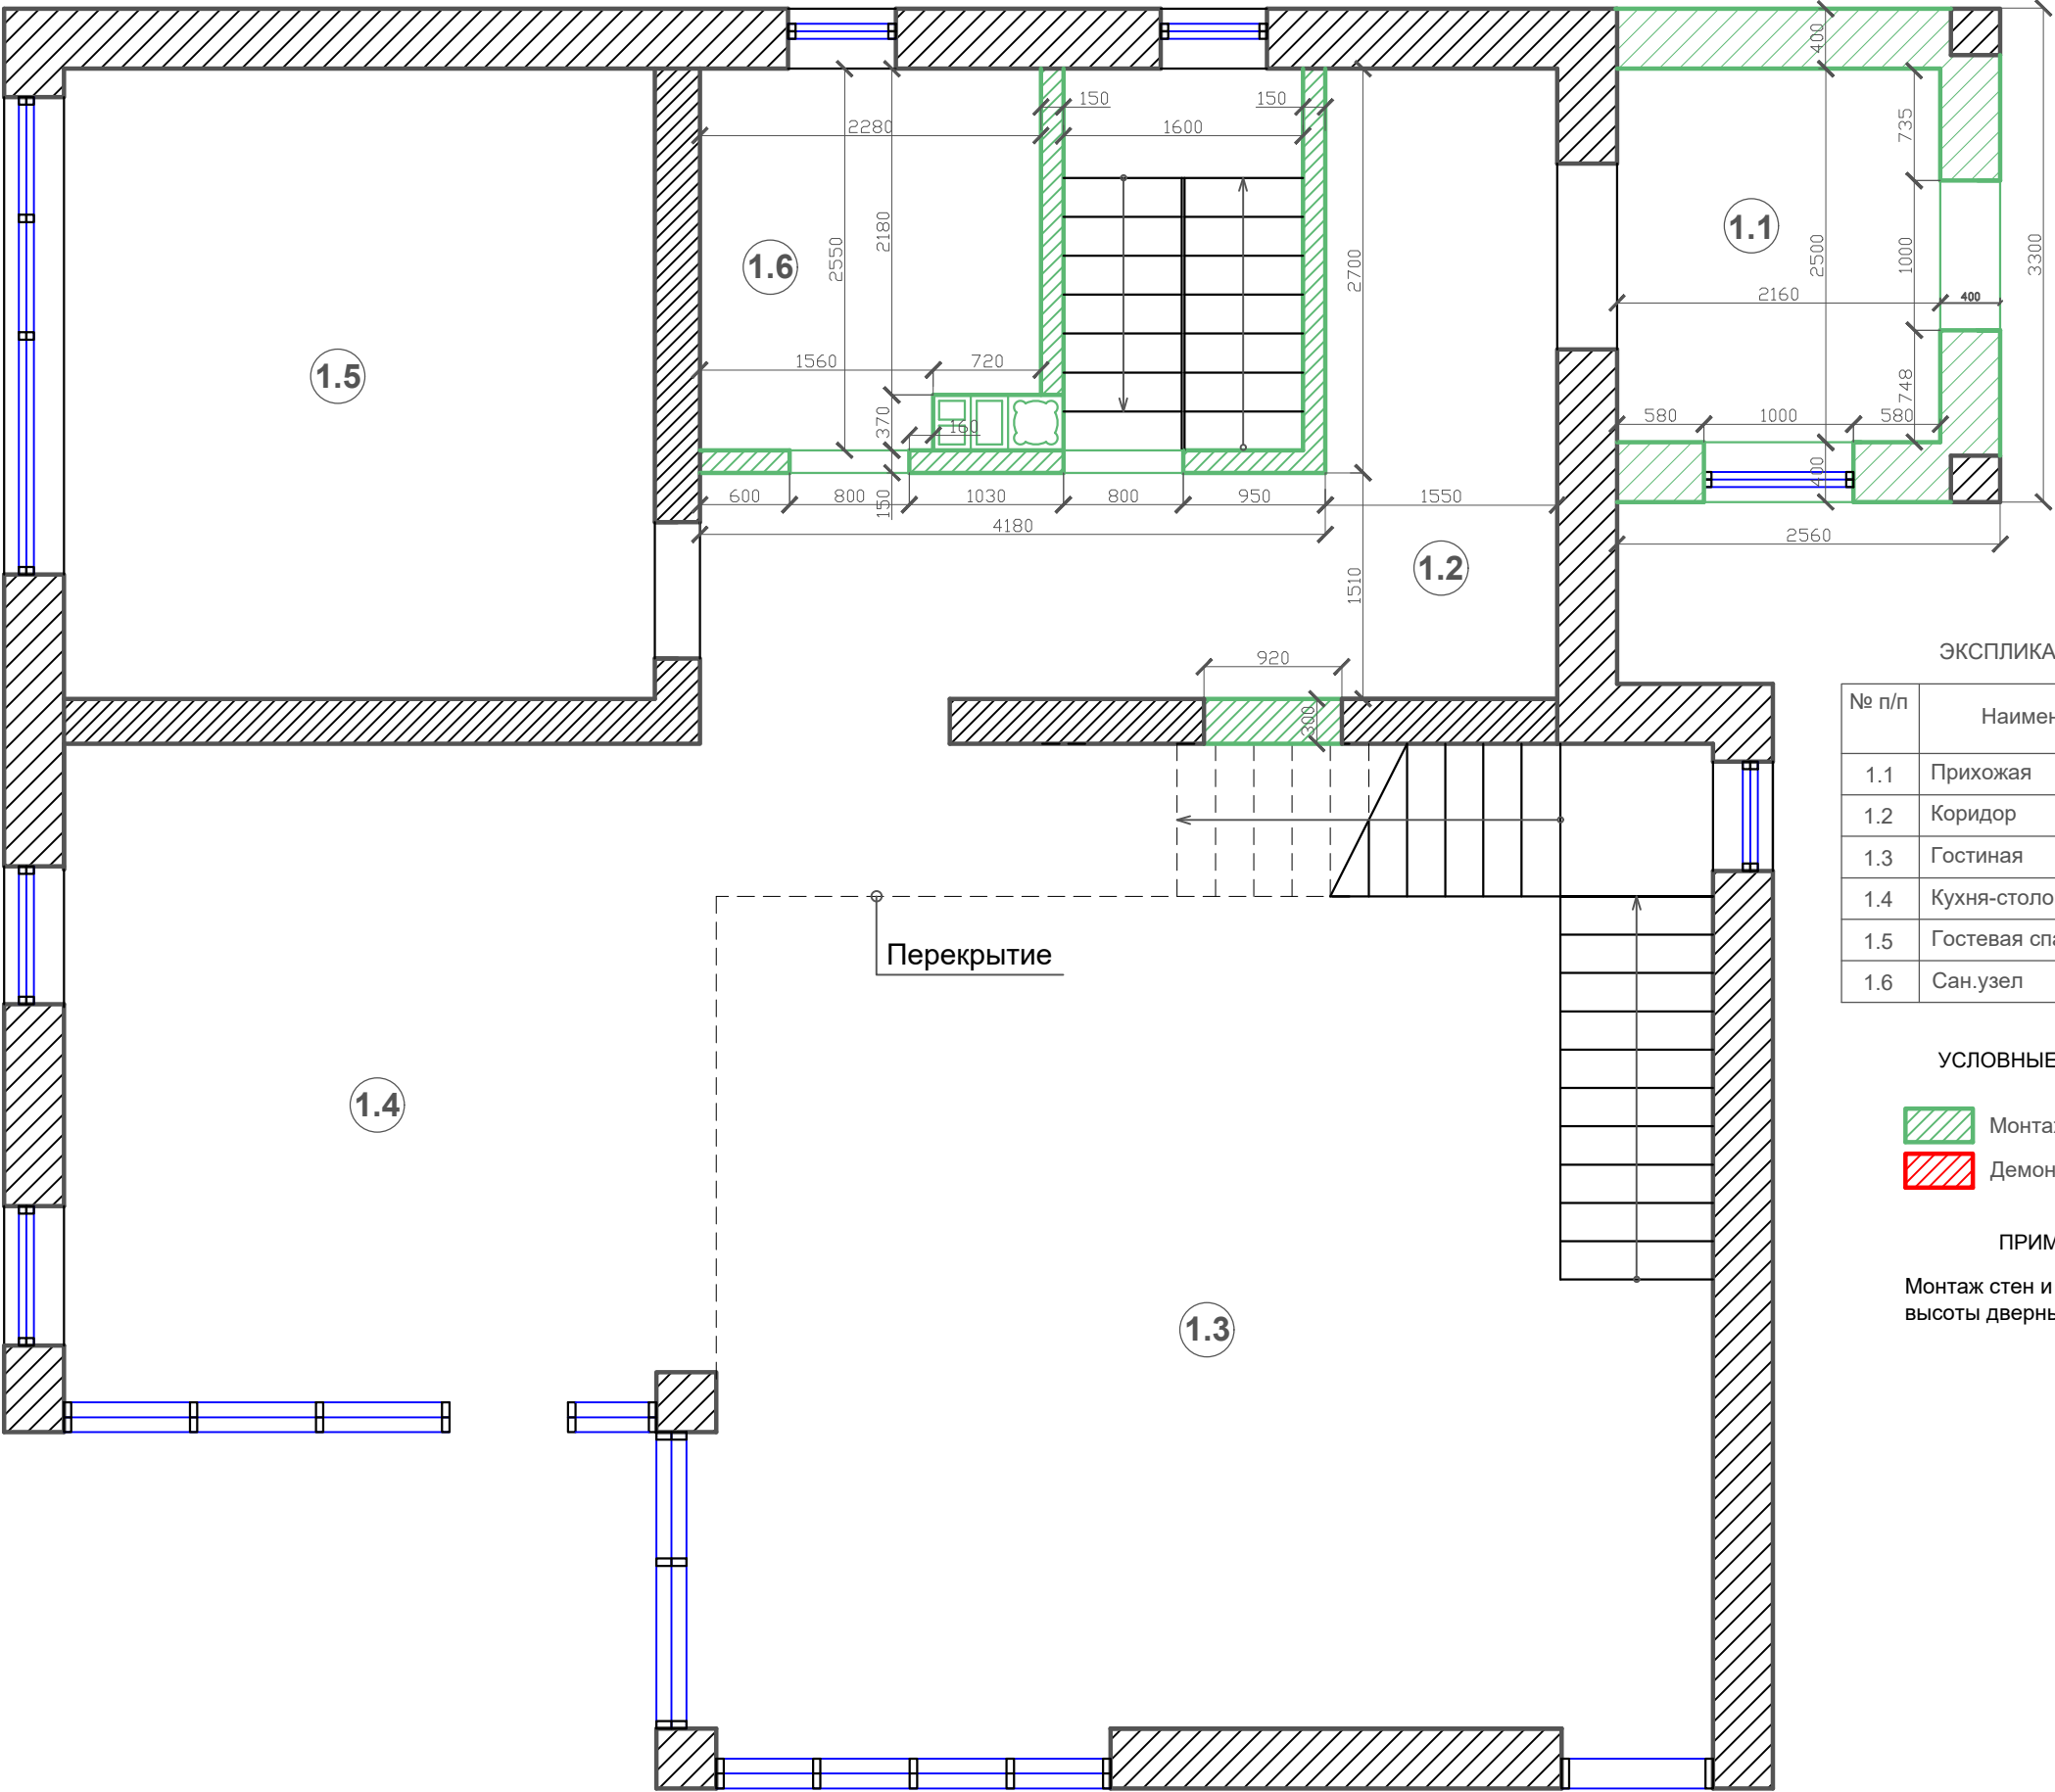

ЭКСПЛИКАЦИЯ ПОМЕЩЕНИЙ

№ п/п	Наименование	Площадь м2
1.1	Прихожая	9.8
1.2	Коридор	9.2
1.3	Гостиная	43.8
1.4	Кухня-столовая	19.2
1.5	Гостевая спальня	16.6
1.6	Сан.узел	5.5


УСЛОВНЫЕ ОБОЗНАЧЕНИЯ

- Монтаж возводимых стен
- Демонтируемые стены

ПРИМЕЧАНИЯ

Монтаж стен и дверных проемов с учетом высоты дверных полотен на 2100 мм

Дизайнер	Слепнев.И.А.		Дизайн проект загородного дома п.Волочаевка, ул.Овражная д.6	Стадия	Лист	Листов
Дизайнер	Слепнева.С.В			РП	24	53
дата внесения изм.			План монтажа/демонтажа перегородок 1 этажа			
Заказчик	Григорьев.А.В					

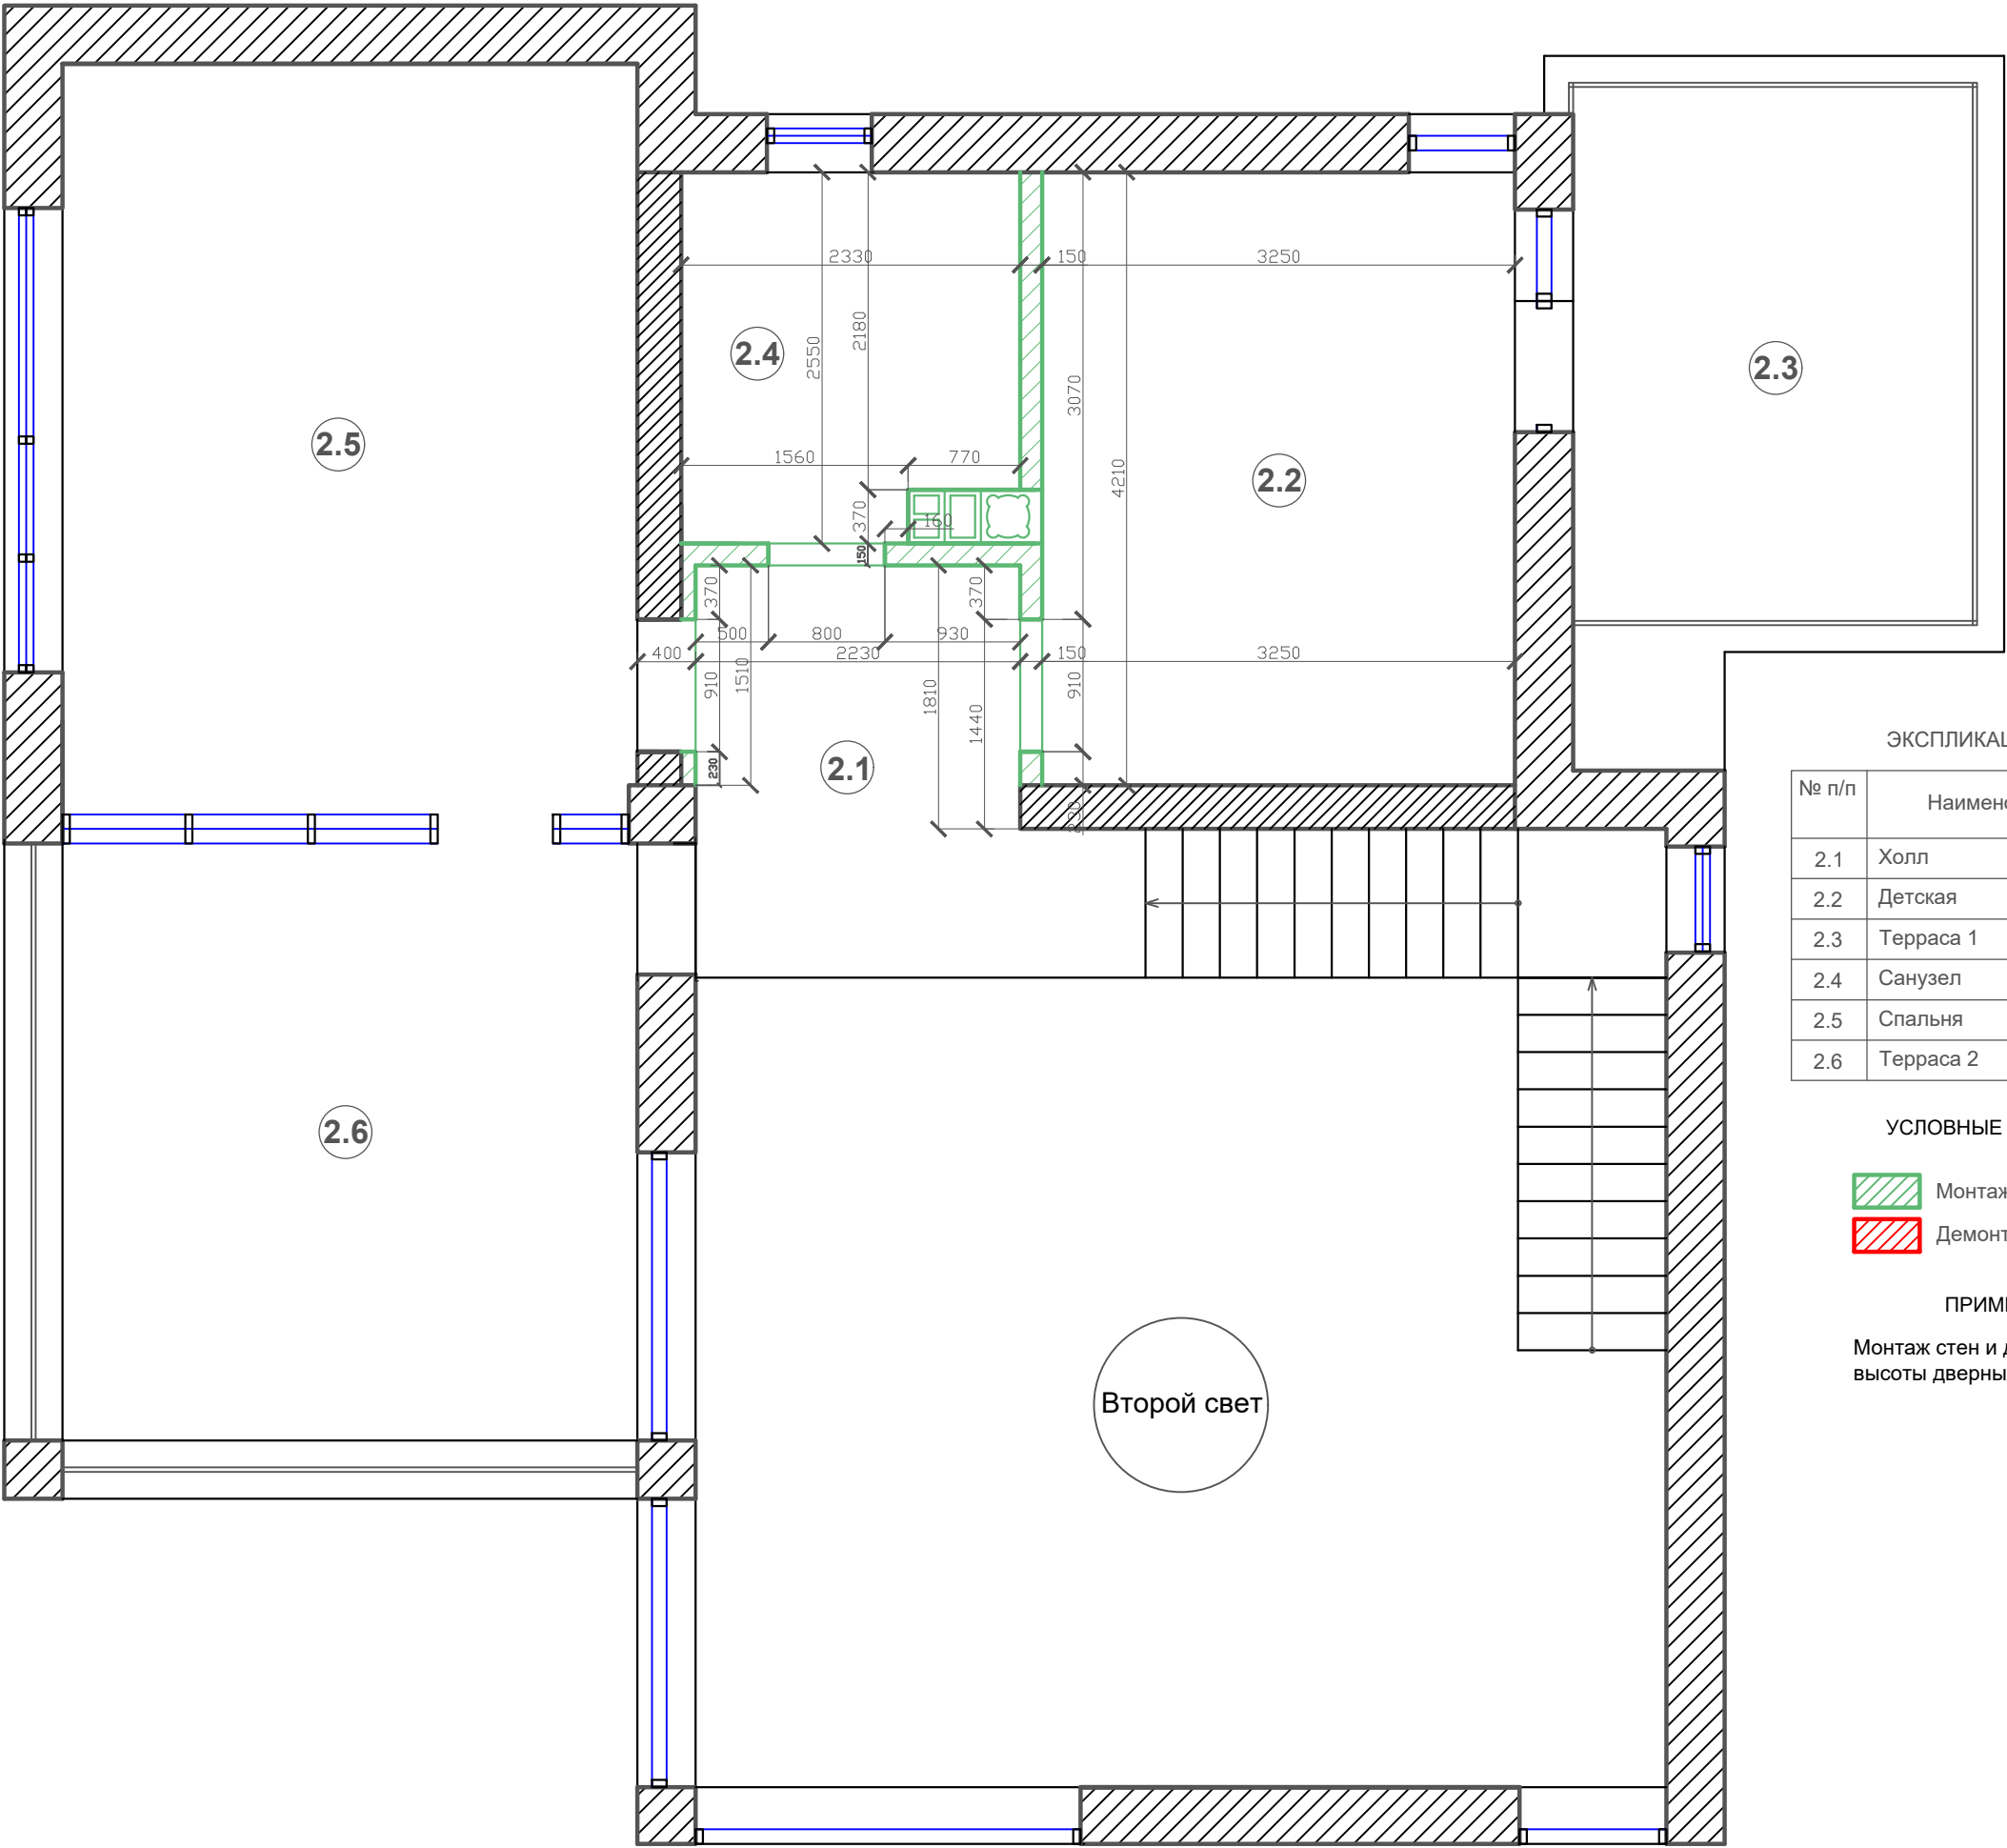

ЭКСПЛИКАЦИЯ ПОМЕЩЕНИЙ

№ п/п	Наименование	Площадь м2
2.1	Холл	7.3
2.2	Детская	13.7
2.3	Терраса 1	13
2.4	Санузел	5.6
2.5	Спальня	20.3
2.6	Терраса 2	16.2


УСЛОВНЫЕ ОБОЗНАЧЕНИЯ

- Монтаж возводимых стен
- Демонтируемые стены


ПРИМЕЧАНИЯ

Монтаж стен и дверных проемов с учетом высоты дверных полотен 2100 мм




Дизайнер	Слепнев.И.А.		Дизайн проект загородного дома п.Волочаевка, ул.Овражная д.6	Стадия	Лист	Листов
Дизайнер	Слепнева.С.В			РП	25	53
дата внесения изм.			План монтажа/демонтажа перегородок 2 этажа			
Заказчик	Григорьев.А.В					

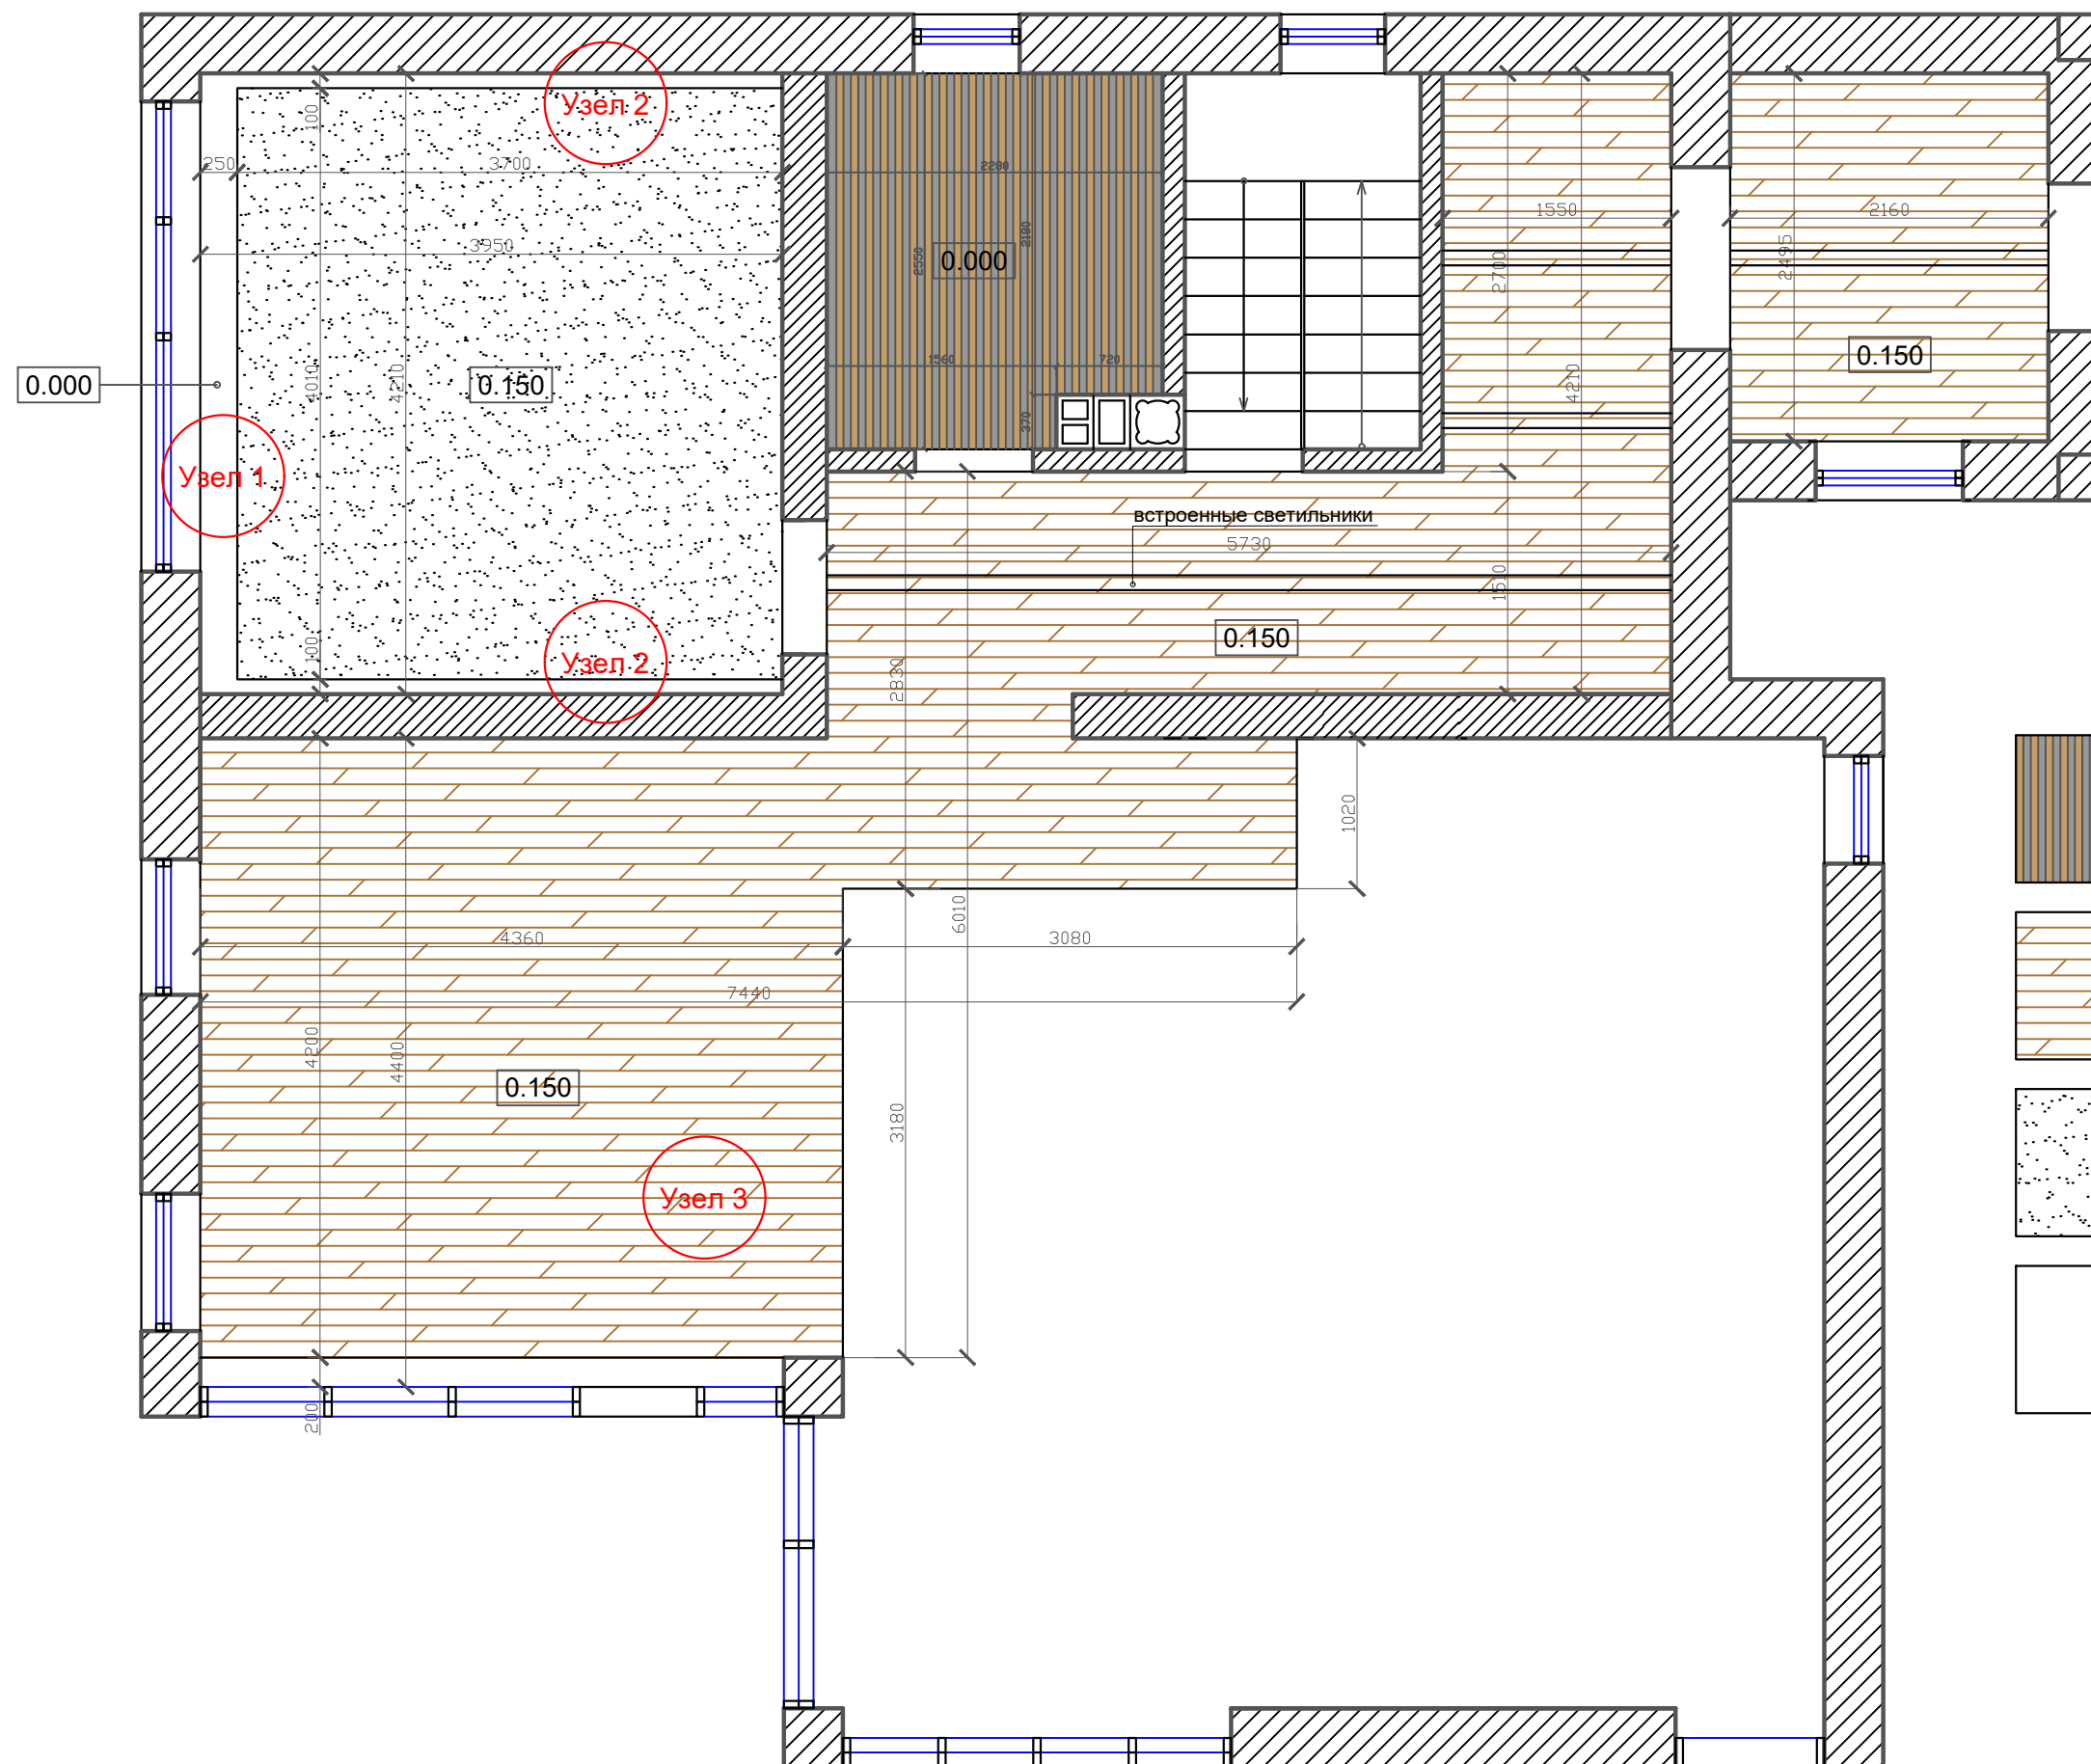

Дизайнер	Слепнев.И.А.		Дизайн проект загородного дома п.Волочаевка, ул.Овражная д.6	Стадия	Лист	Листов
Дизайнер	Слепнева.С.В			РП	26	53
дата внесения изм.			План потолка 1 этажа			
Заказчик	Григорьев.А.В					

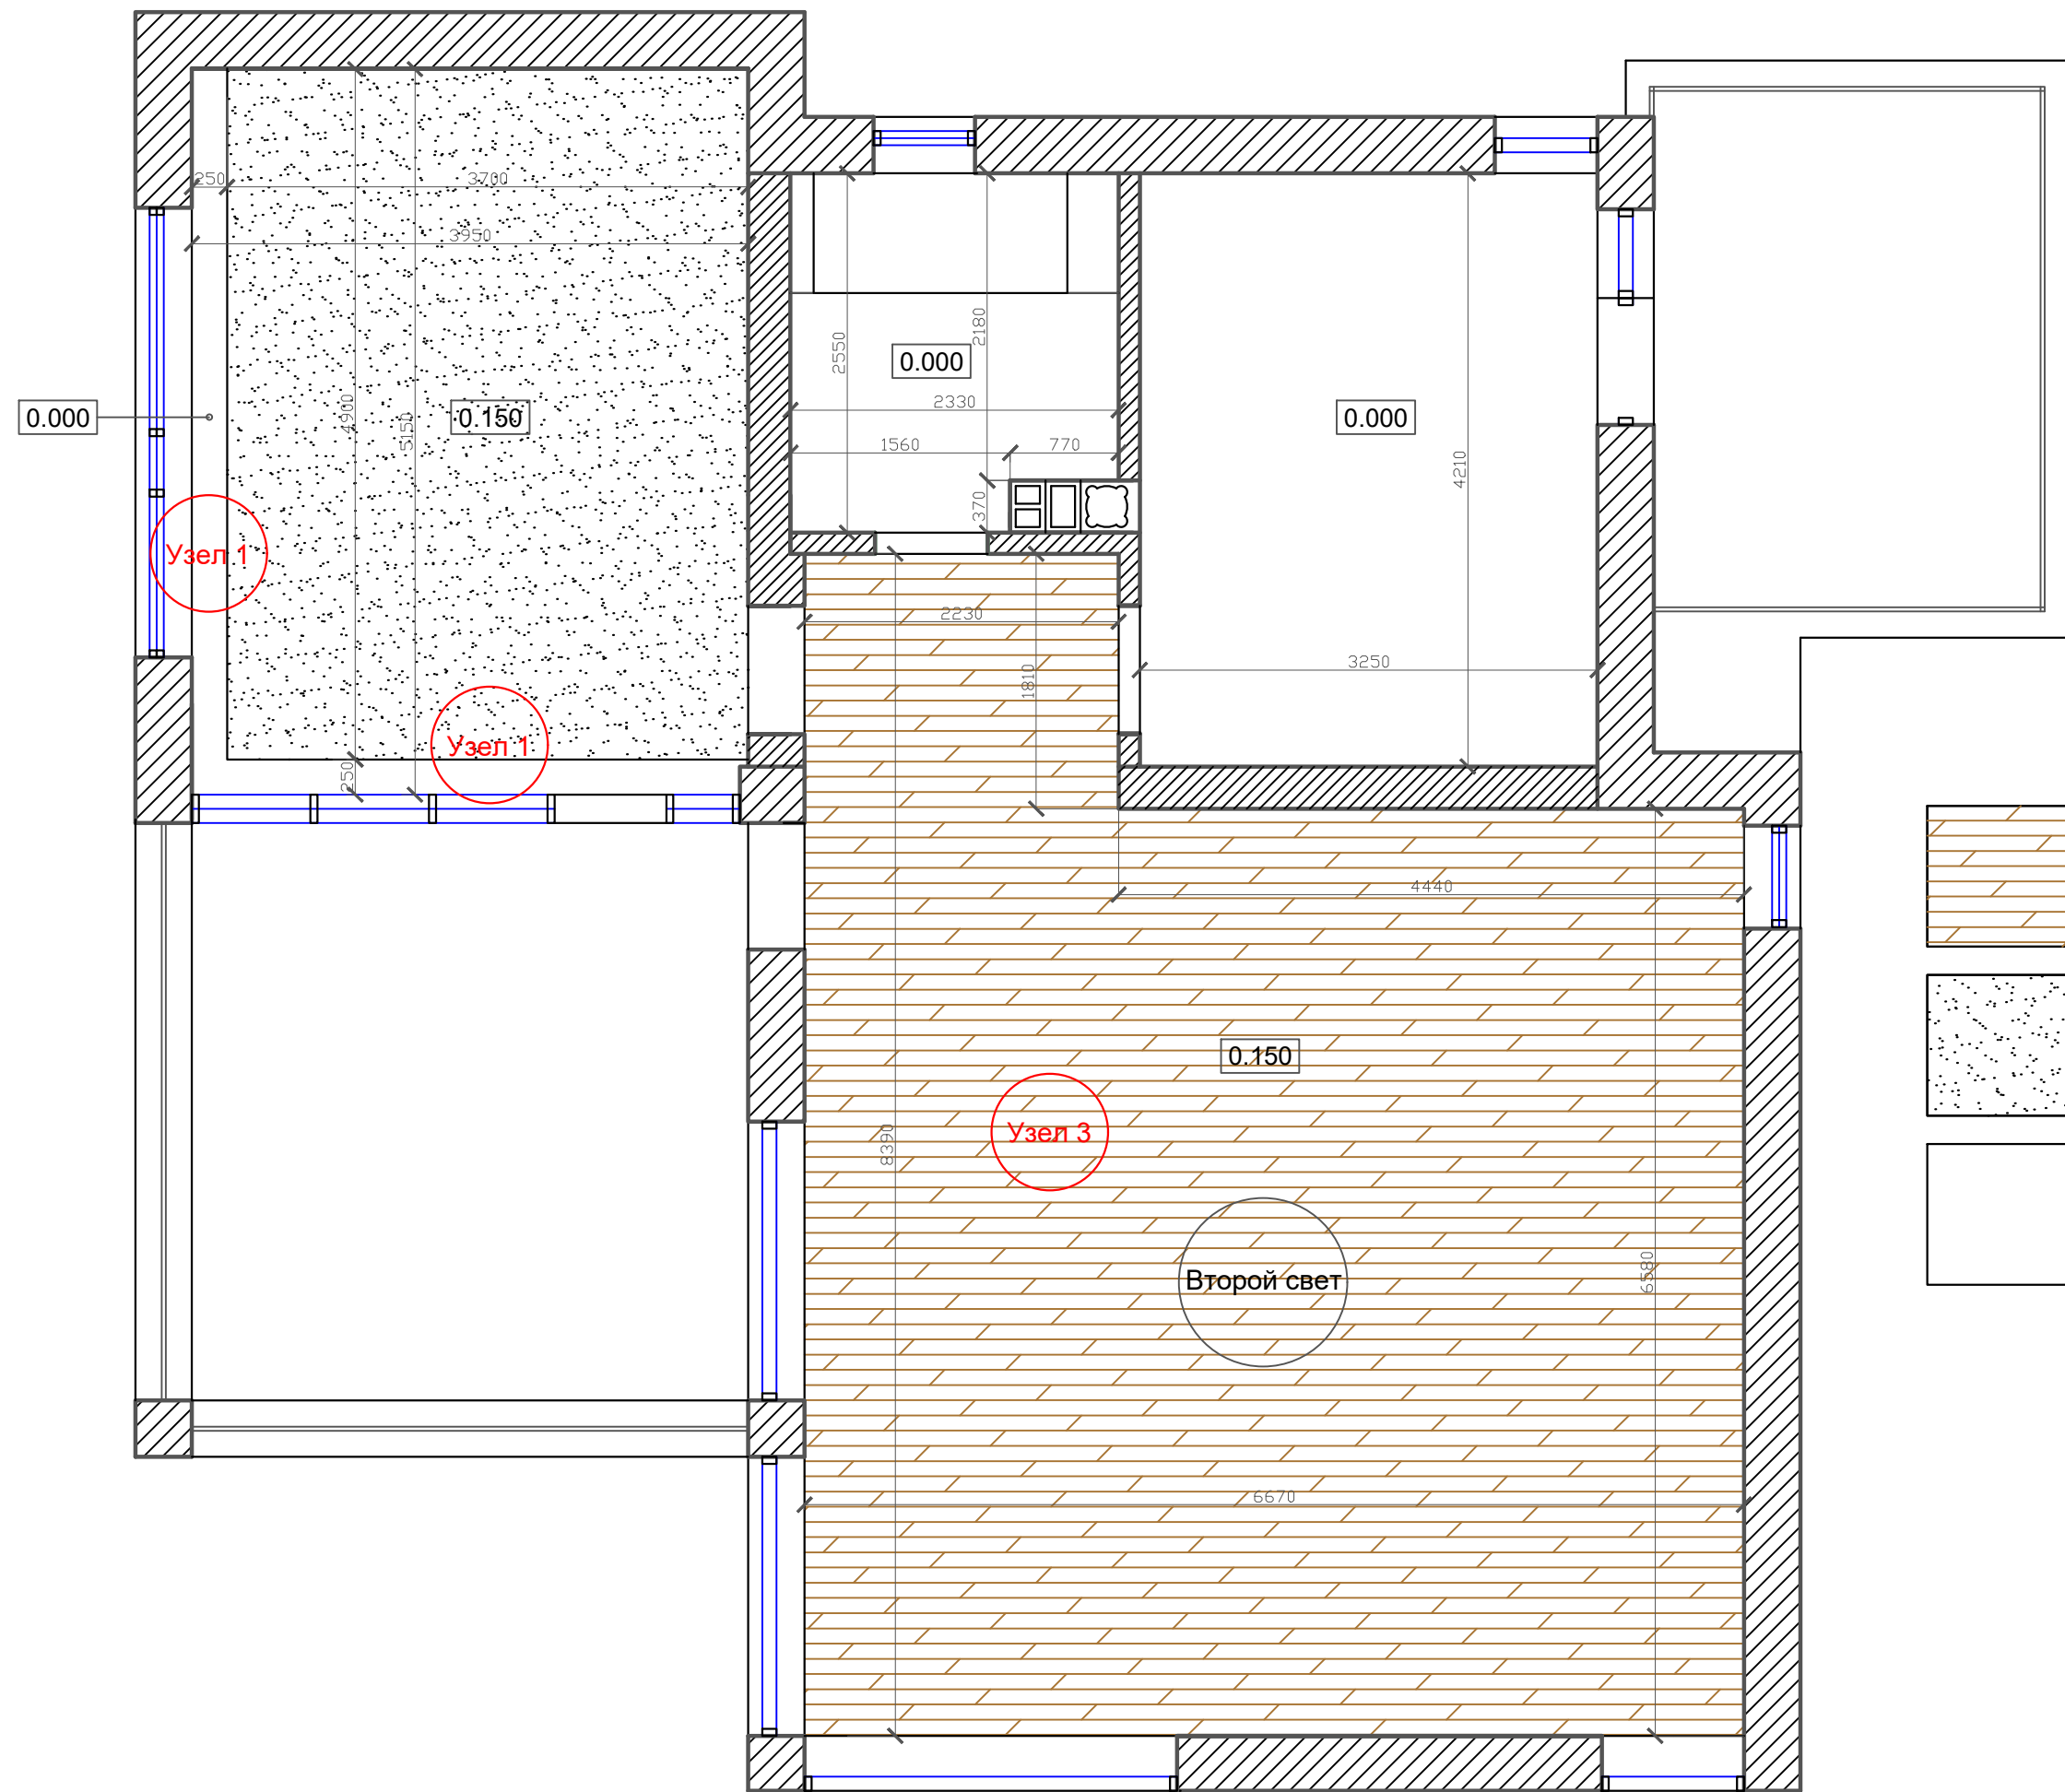


УСЛОВНЫЕ ОБОЗНАЧЕНИЯ

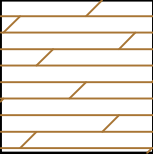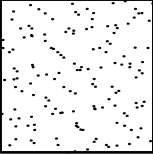 
-  Деревянный потолок
-  Занижение потолка белого цвета
-  Основной потолок белого цвета

Дизайнер	Слепнев.И.А.		Дизайн проект загородного дома п.Волочаевка, ул.Овражная д.6	Стадия	Лист	Листов
Дизайнер	Слепнева.С.В			РП	27	53
дата внесения изм.			План потолка 2 этажа			
Заказчик	Григорьев.А.В					


Узел 1

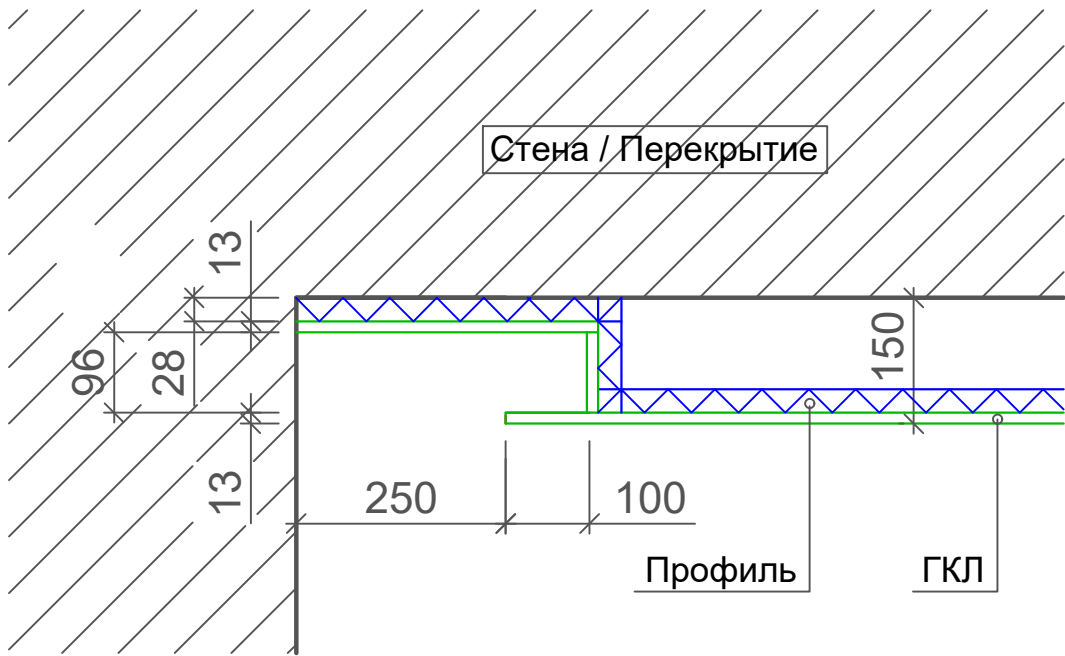


Узел 2

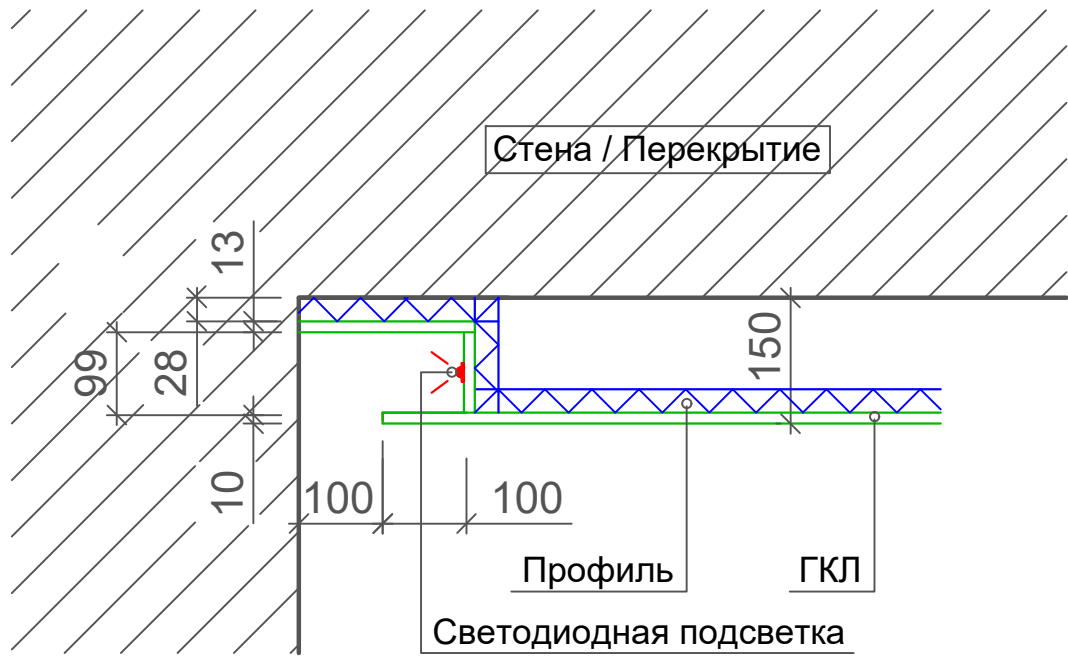


Узел 3

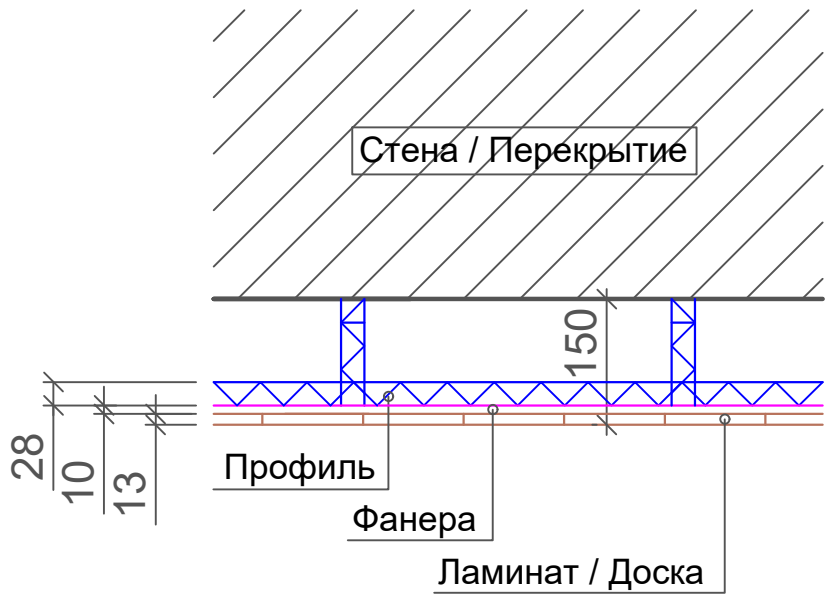


Дизайнер	Слепнев.И.А.		Дизайн проект загородного дома п.Волочаевка, ул.Овражная д.6	Стадия	Лист	Листов
Дизайнер	Слепнева.С.В.			РП	28	53
дата внесения изм.			Узел 1, узел 2, узел 3 по потолку			
Заказчик	Григорьев.А.В.					

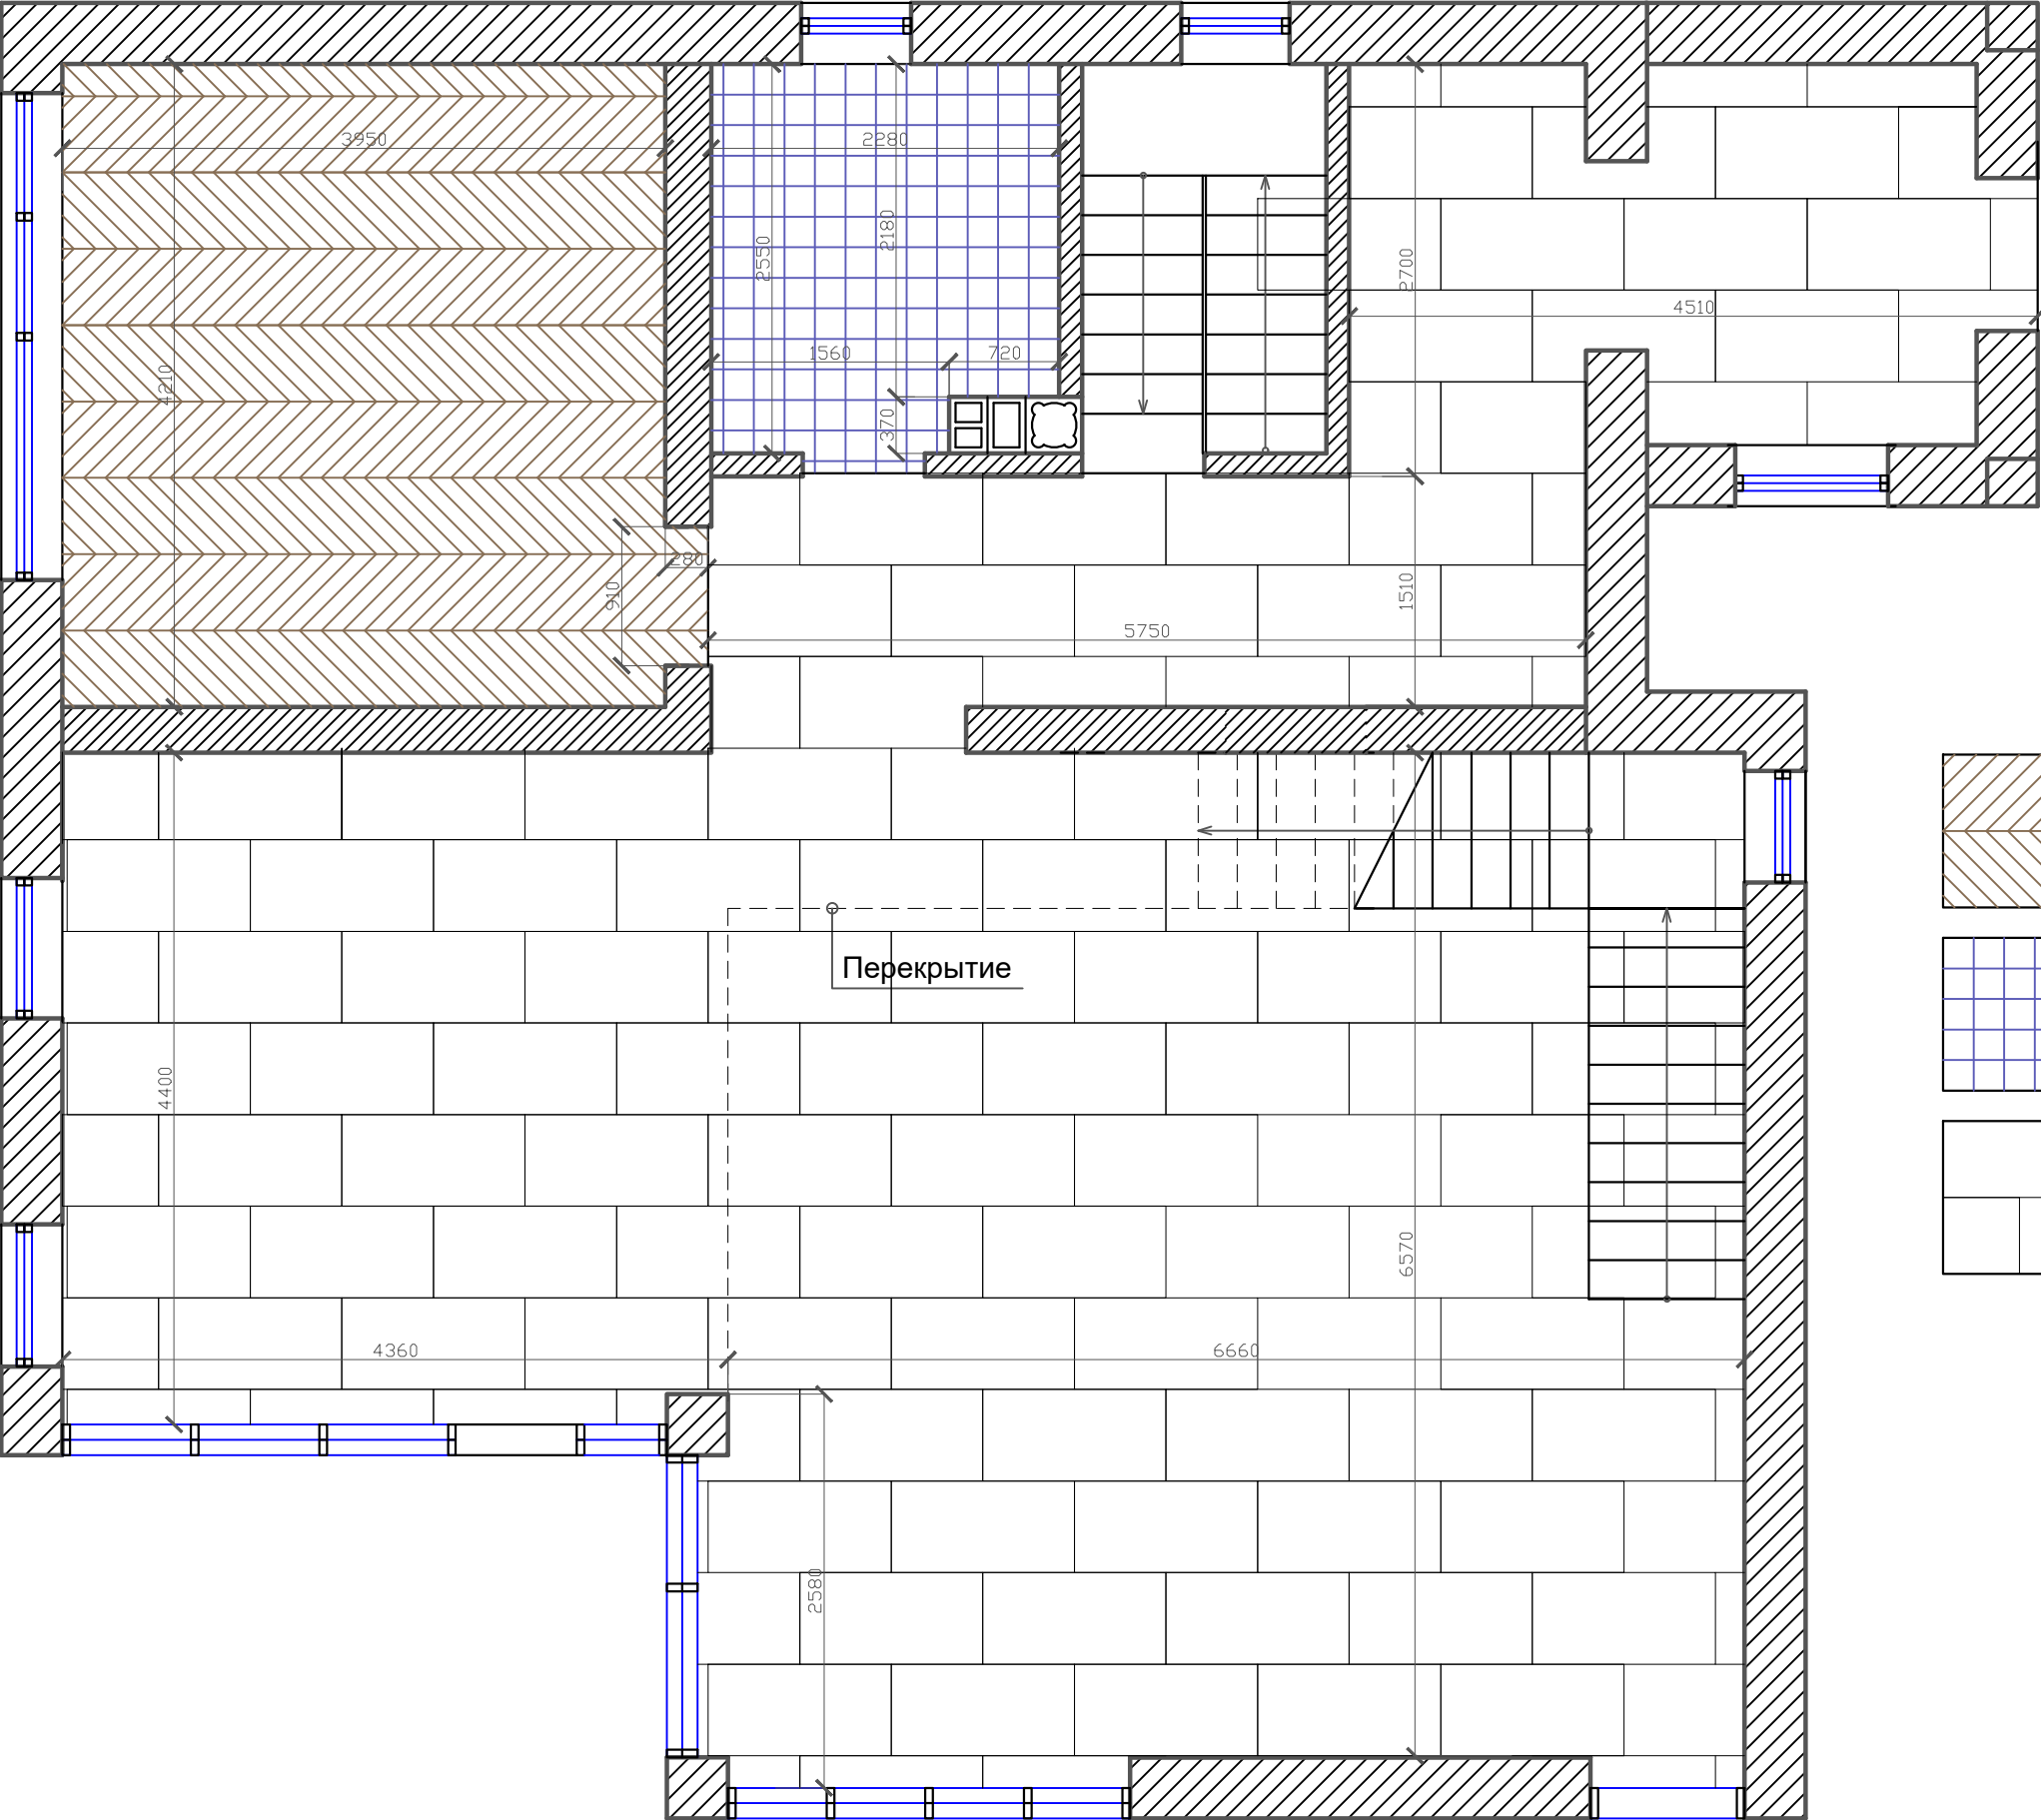


УСЛОВНЫЕ ОБОЗНАЧЕНИЯ

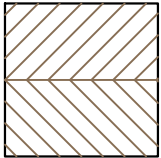

Паркетная доска

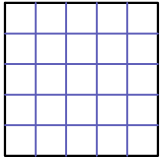


Керамическая плитка 200x200 мм

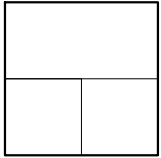


Керамическая плитка 600x1200 мм


Дизайнер	Слепнев.И.А.		Дизайн проект загородного дома п.Волочаевка, ул.Овражная д.6	Стадия	Лист	Листов
Дизайнер	Слепнева.С.В			РП	29	53
дата внесения изм.			План напольного покрытия 1 этажа			
Заказчик	Григорьев.А.В					

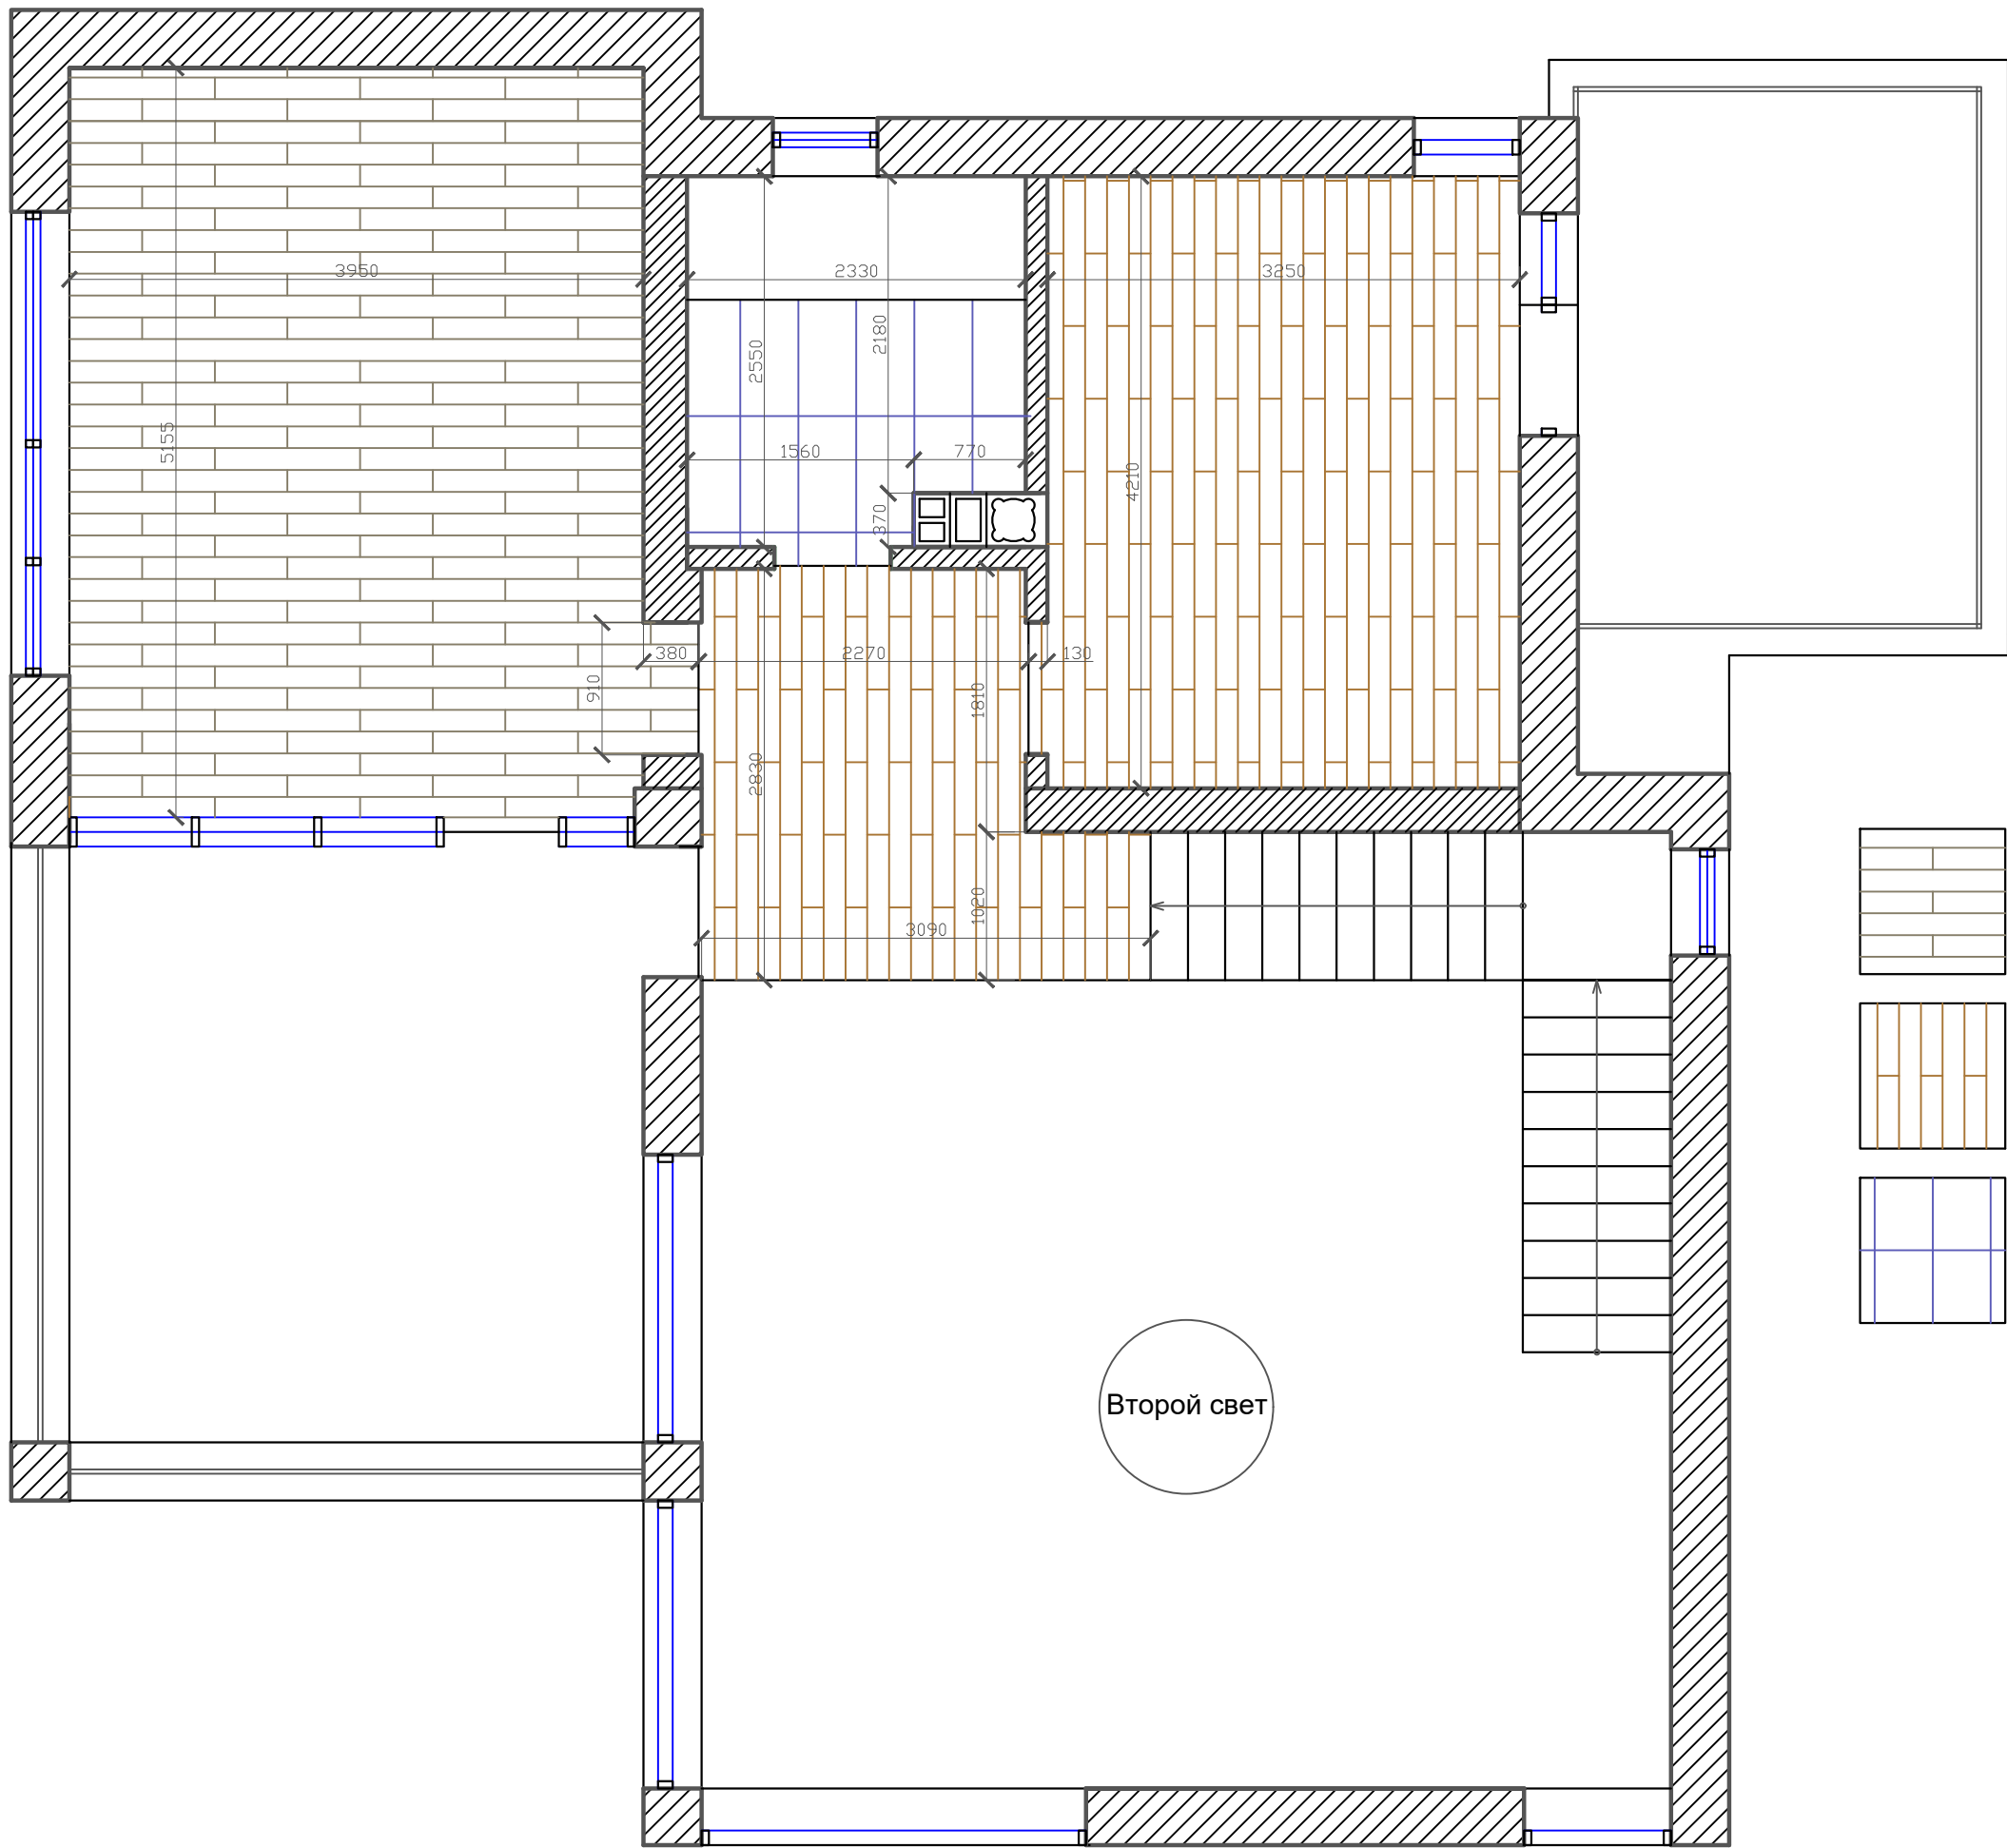


УСЛОВНЫЕ ОБОЗНАЧЕНИЯ

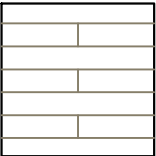

Паркетная доска

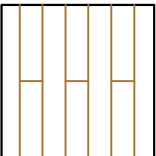


Паркетная доска

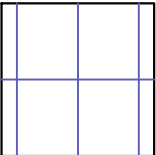

Керамическая плитка 400x800 мм

Дизайнер	Слепнев.И.А.		Дизайн проект загородного дома п.Волочаевка, ул.Овражная д.6	Стадия	Лист	Листов
Дизайнер	Слепнева.С.В			РП	30	53
дата внесения изм.			План напольного покрытия 2 этажа			
Заказчик	Григорьев.А.В					

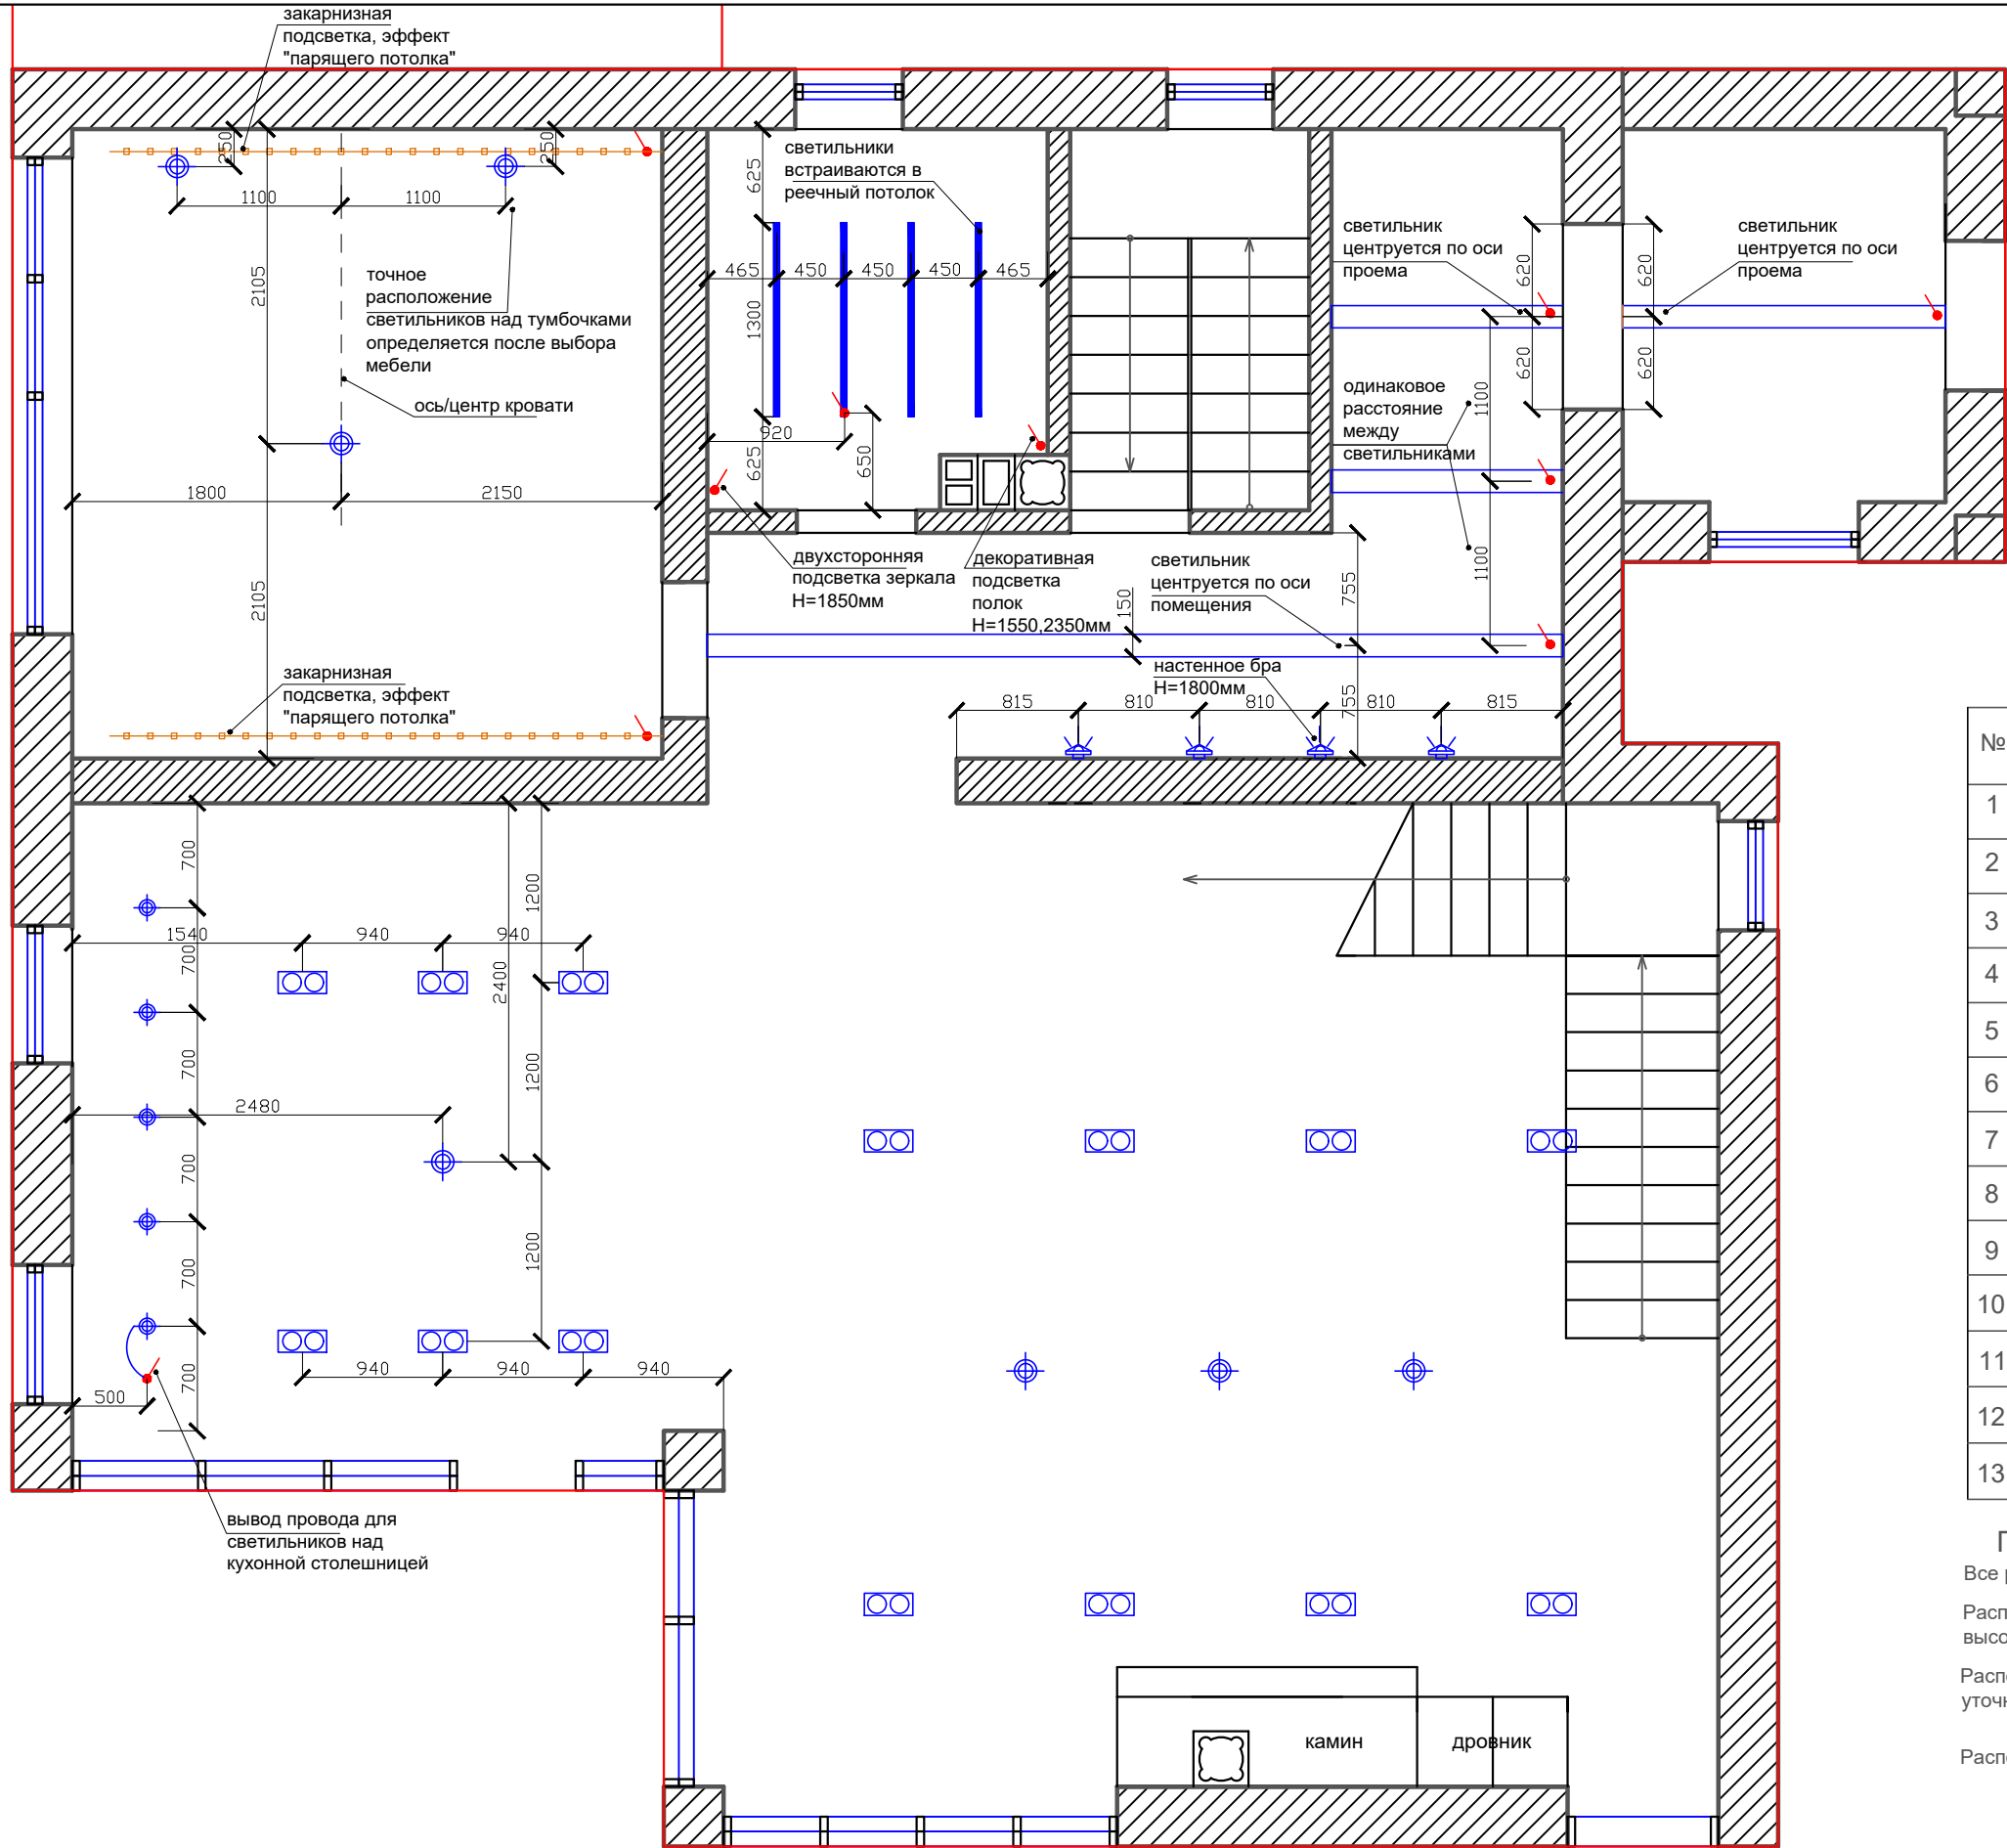

Условные обозначения

№	обозначение на плане	наименование
1		выключатель одноклавишный
2		выключатель двух клавишный
3		розетка
4		TV антенна
5		интернет разъем RJ-45
6		регулятор теплого пола
7		эл. вывод провода для подсветки
8		декоративный настенный светильник
9		встраиваемый светильник
10		накладной светильник
11		люстра
12		встроенный светильник
13		действие выключателя

Примечание


Все размеры указаны от чистого пола

Расположение основных розеток находятся на высоте 300 мм, если не указана другая высота

Расположение розеток в спальне в зоне прикроватных тумбочек уточняется после выбора конкретной мебели

Расположение розеток в кухне уточняется у производителя кухни

Дизайнер	Слепнев.И.А.	Дизайн проект загородного дома п.Волочаевка, ул.Овражная д.6	Стадия	Лист	Листов
Дизайнер	Слепнева.С.В		РП	31	53
дата внесения изм.					
Заказчик	Григорьев.А.В	Схема освещения на потолке 1 этажа			

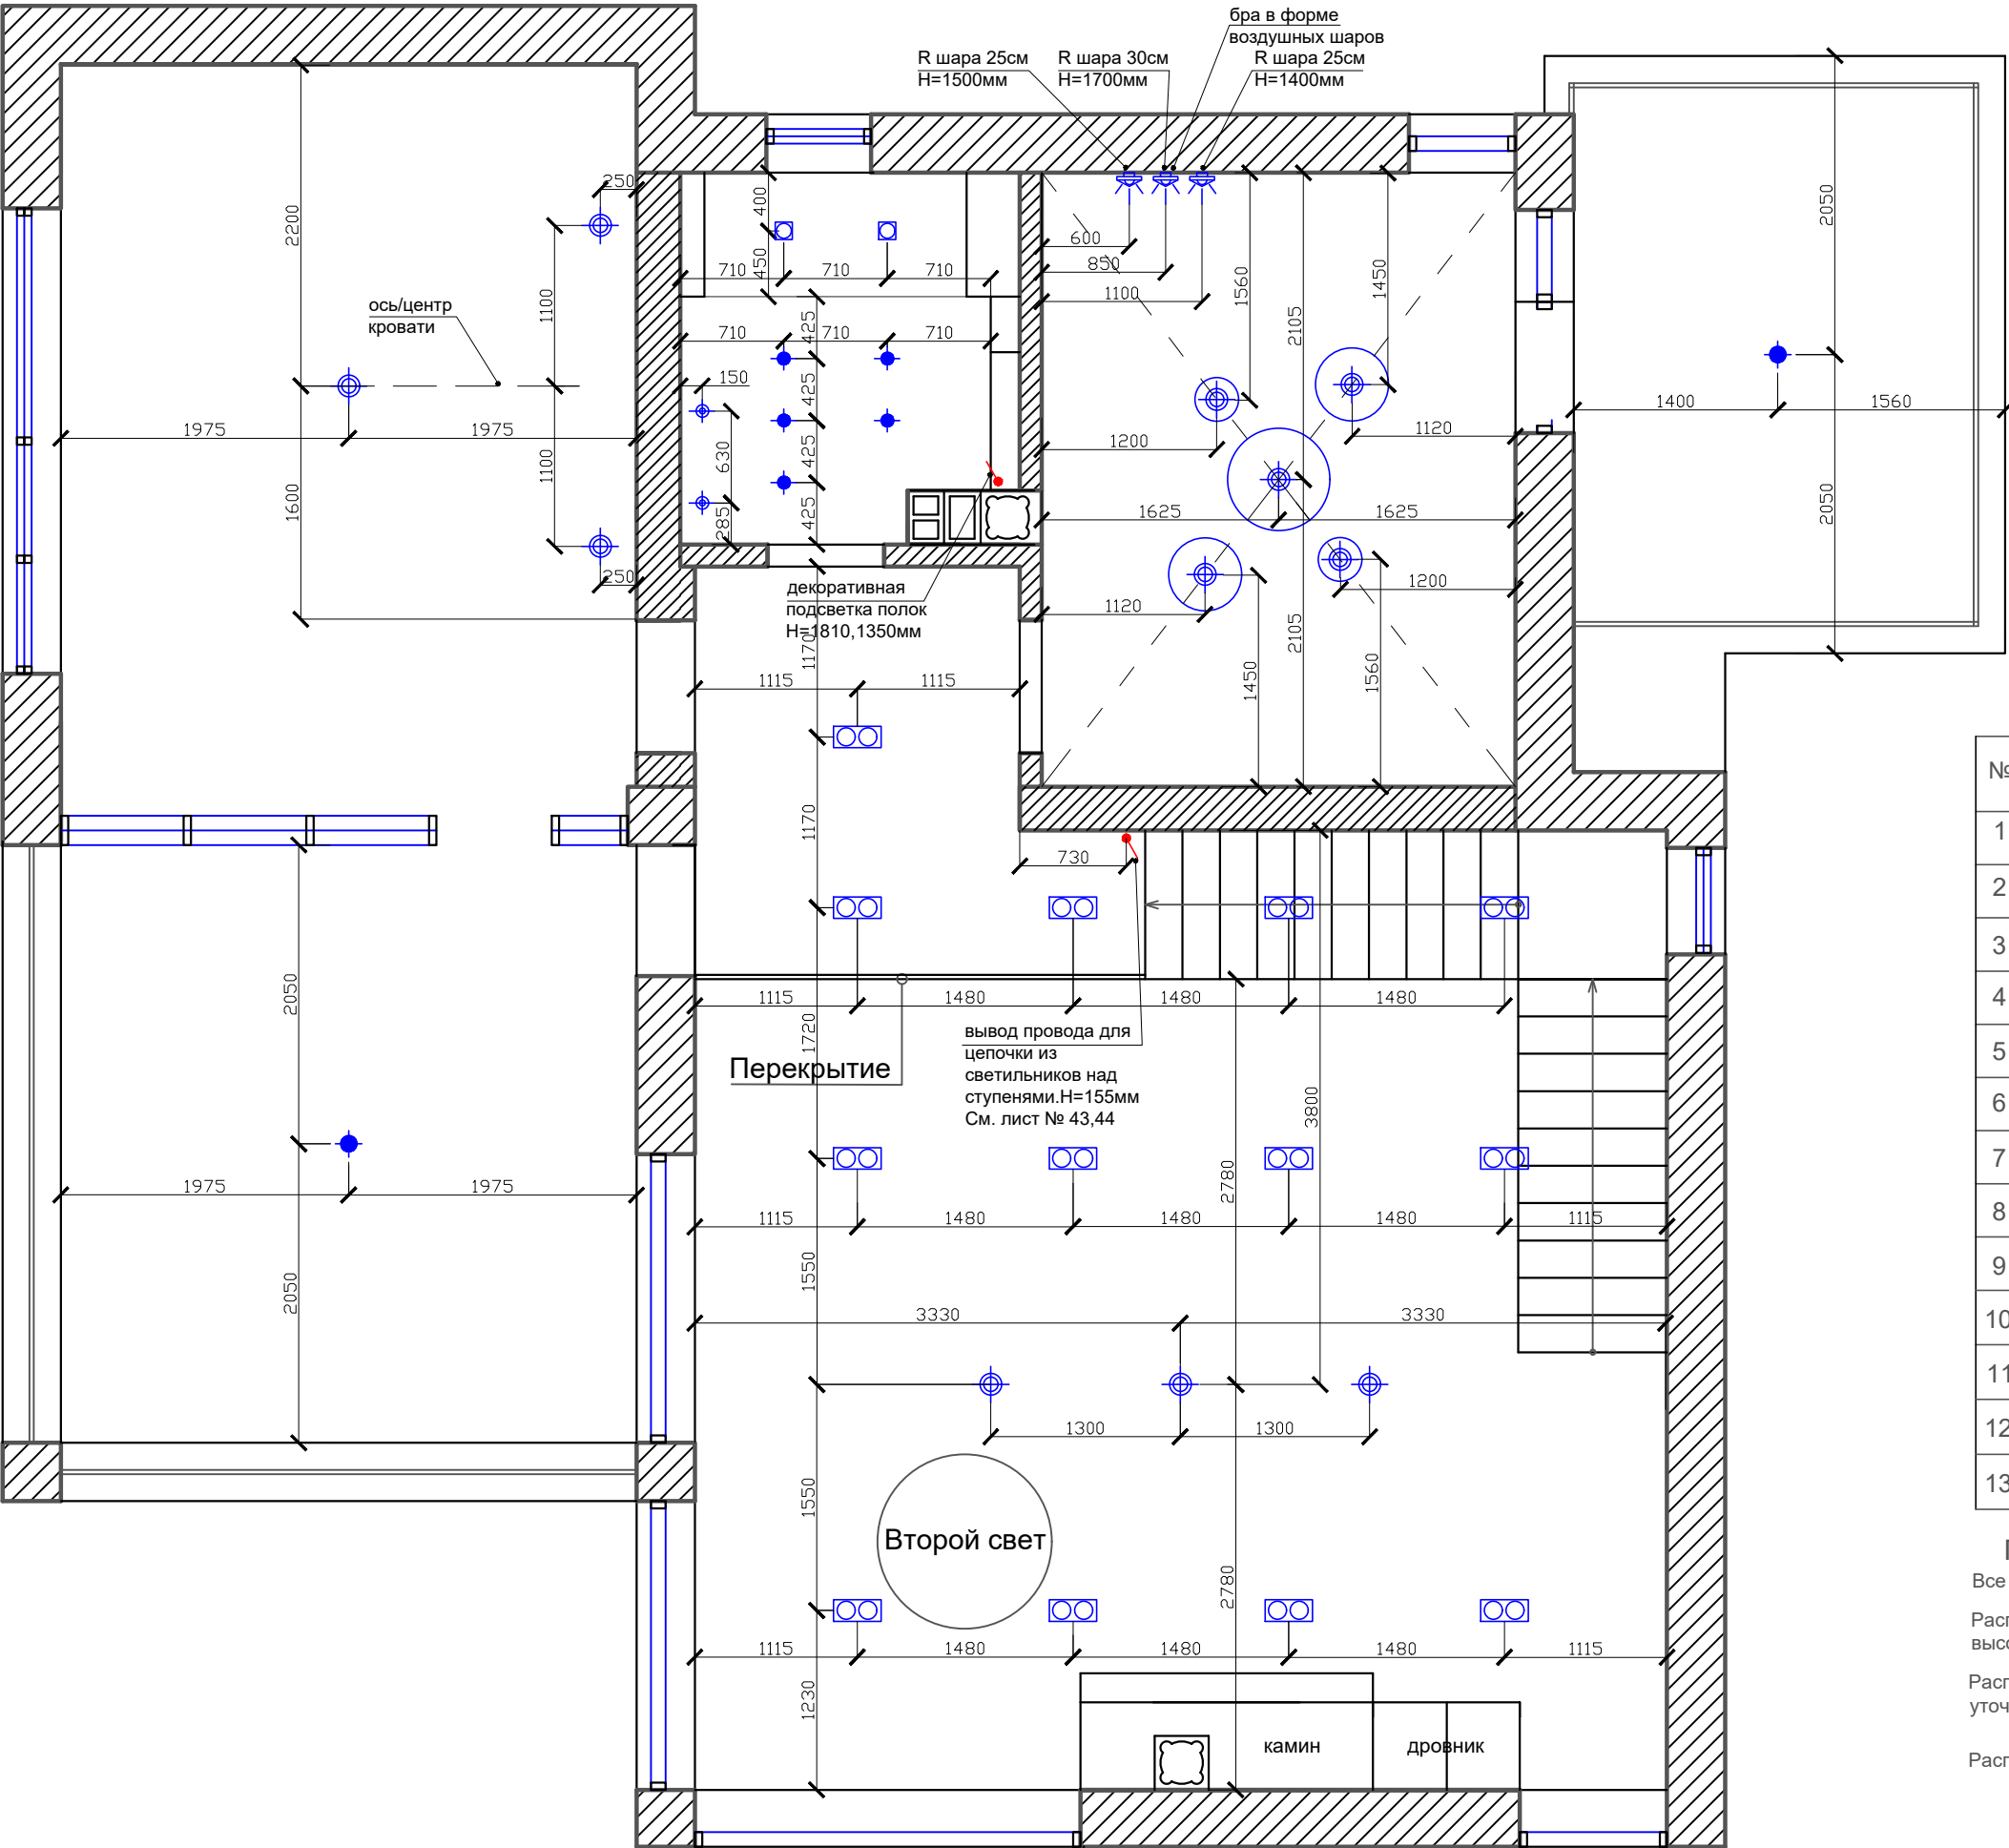

Условные обозначения

№	обозначение на плане	наименование
1		выключатель одноклавишный
2		выключатель двух клавишный
3		розетка
4		TV антенна
5		интернет разъем RJ-45
6		регулятор теплого пола
7		эл. вывод провода для подсветки
8		декоративный настенный светильник
9		встраиваемый светильник
10		накладной светильник
11		люстра
12		встроенный светильник
13		действие выключателя

Примечание


Все размеры указаны от чистого пола

Расположение основных розеток находятся на высоте 300 мм, если не указана другая высота

Расположение розеток в спальне в зоне прикроватных тумбочек уточняется после выбора конкретной мебели

Расположение розеток в кухне уточняется у производителя кухни

Дизайнер	Слепнев.И.А.	Дизайн проект загородного дома п.Волочаевка, ул.Овражная д.6	Стадия	Лист	Листов
Дизайнер	Слепнева.С.В		РП	32	53
дата внесения изм.			Схема освещения на потолке 2 этажа		
Заказчик	Григорьев.А.В				

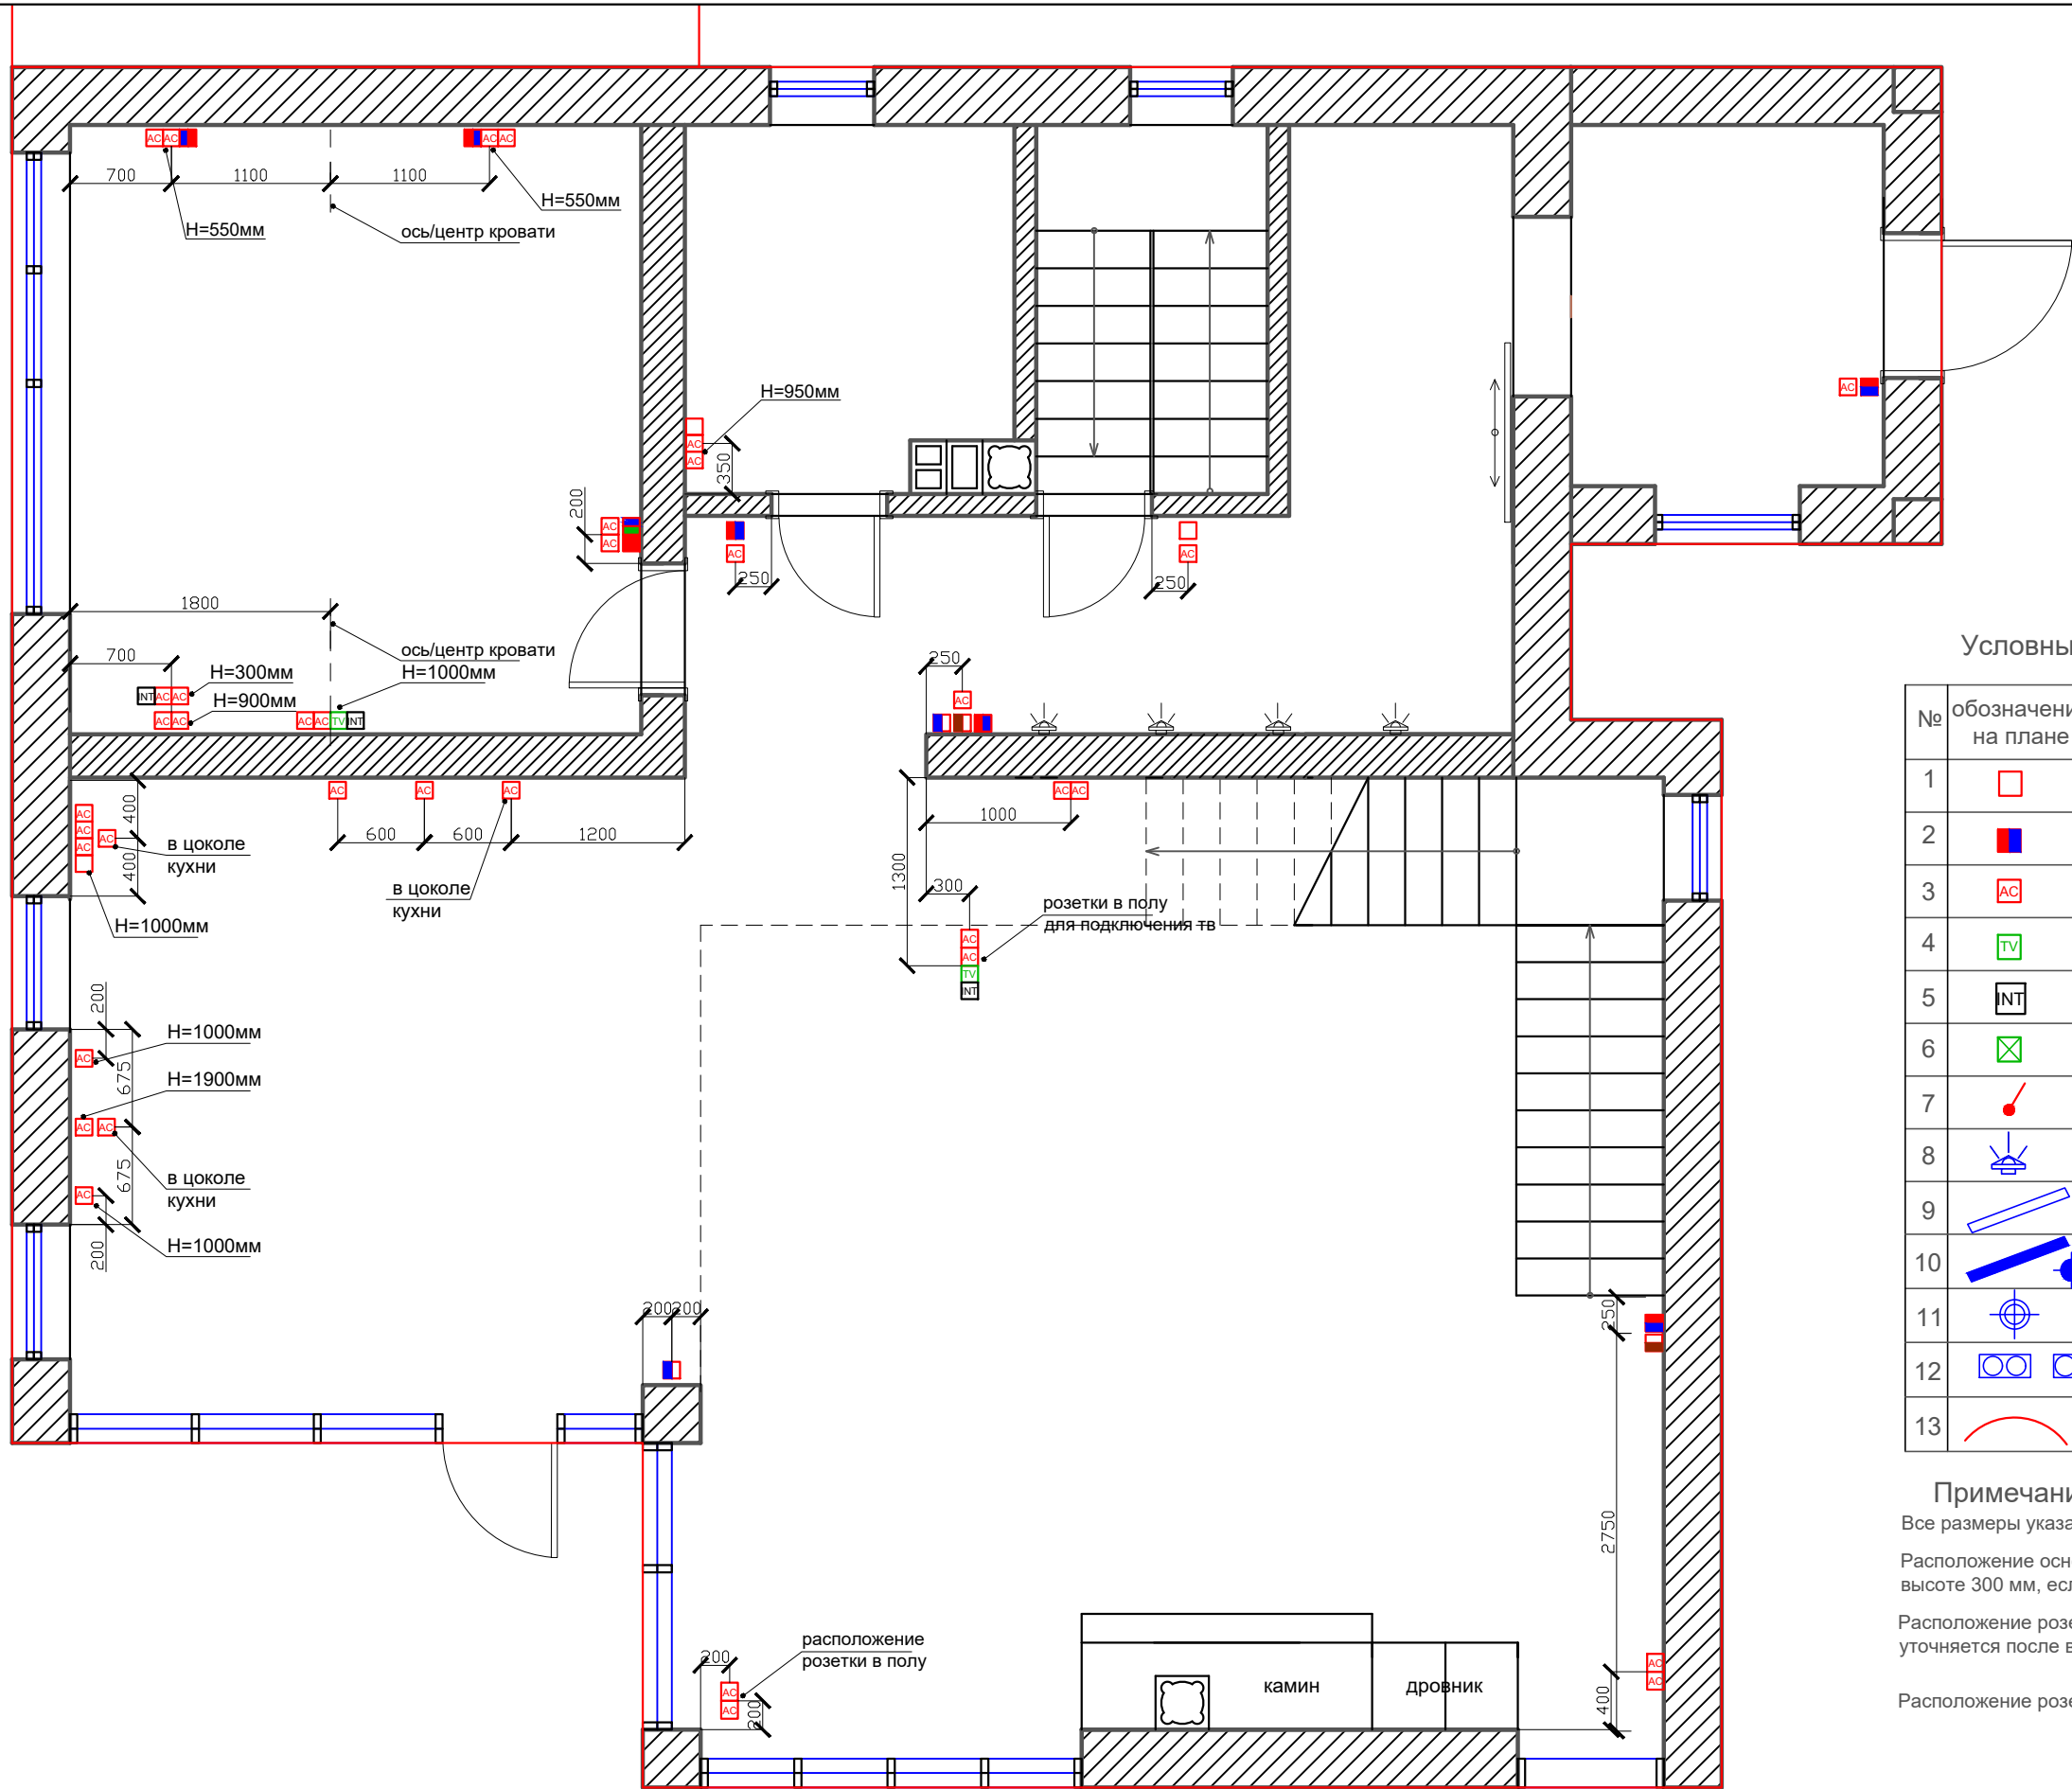

Условные обозначения

№	обозначение на плане	наименование
1		выключатель одноклавишный
2		выключатель двух клавишный
3		розетка
4		TV антенна
5		интернет разъем RJ-45
6		регулятор теплого пола
7		эл. вывод провода для подсветки
8		декоративный настенный светильник
9		встраиваемый светильник
10		накладной светильник
11		люстра
12		встроенный светильник
13		действие выключателя

Примечание


Все размеры указаны от чистого пола

Расположение основных розеток находятся на высоте 300 мм, если не указана другая высота

Расположение розеток в спальне в зоне прикроватных тумбочек уточняется после выбора конкретной мебели

Расположение розеток в кухне уточняется у производителя кухни

Дизайнер	Слепнев.И.А.	Дизайн проект загородного дома п.Волочаевка, ул.Овражная д.6	Стадия	Лист	Листов
Дизайнер	Слепнева.С.В		РП	33	53
дата внесения изм.		Схема электроустановочных изделий 1 этажа			
Заказчик	Григорьев.А.В				

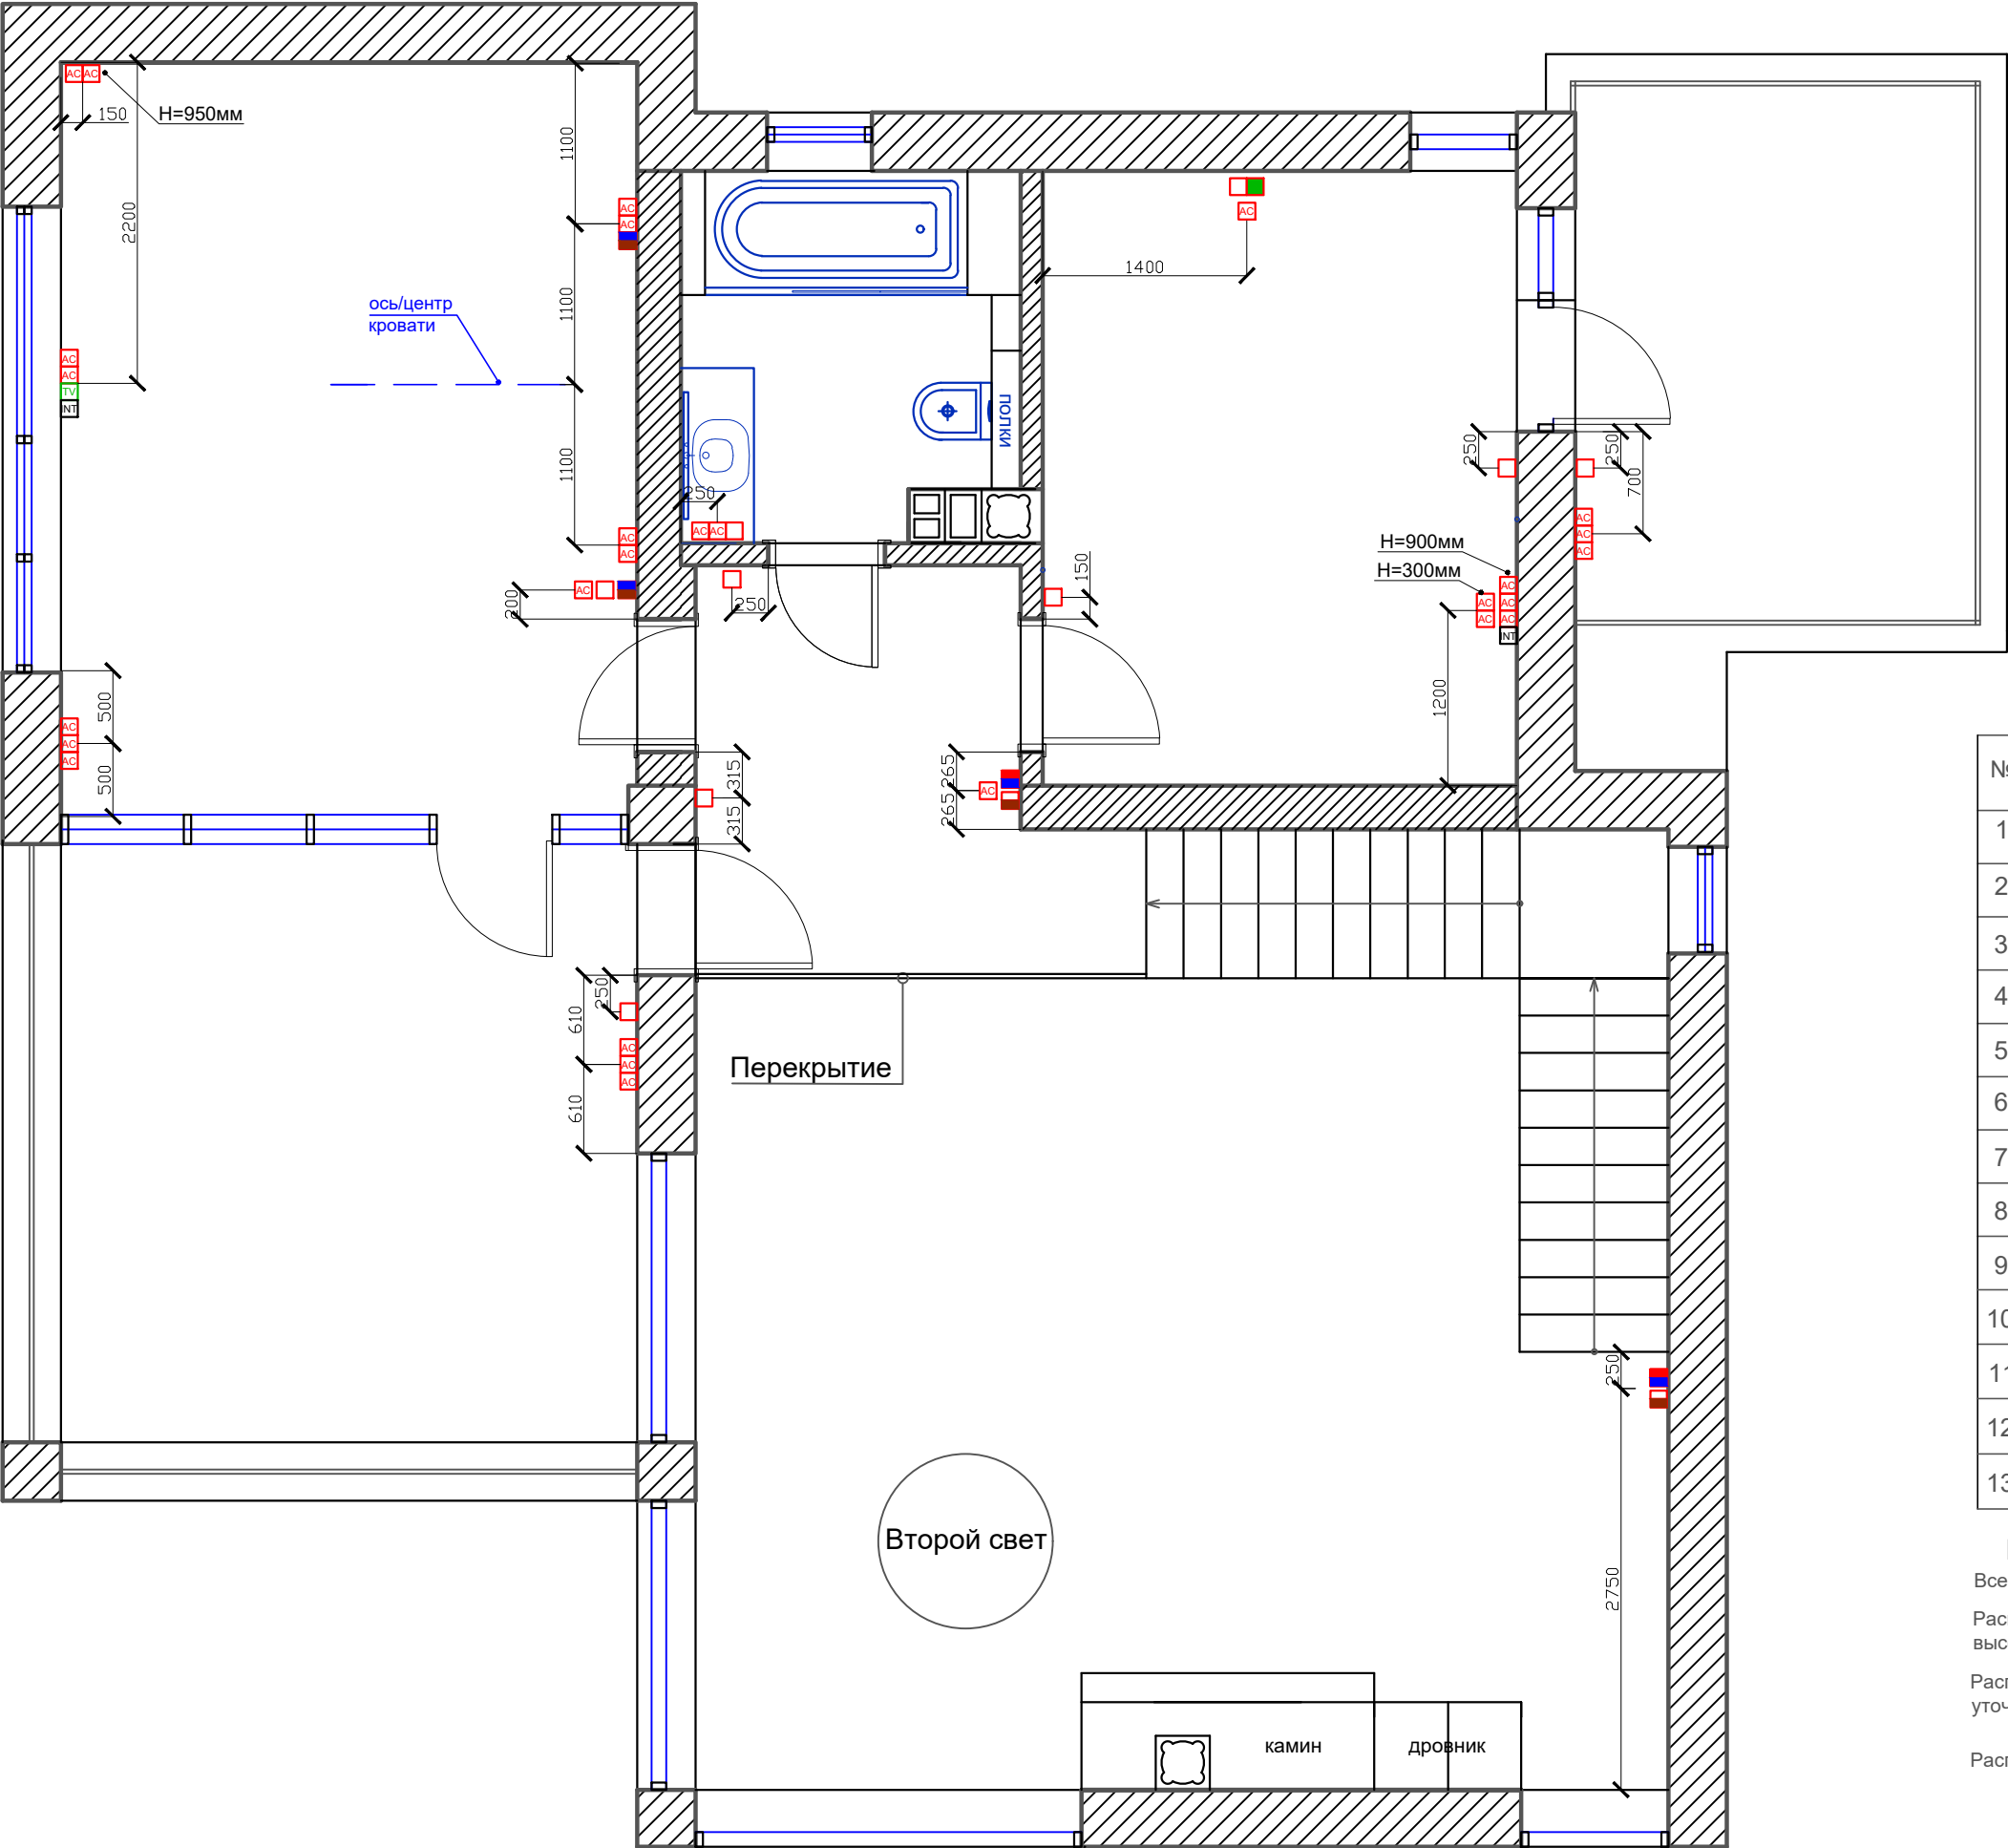

Условные обозначения

№	обозначение на плане	наименование
1		выключатель одноклавишный
2		выключатель двух клавишный
3		розетка
4		TV антенна
5		интернет разъем RJ-45
6		регулятор теплого пола
7		эл. вывод провода для подсветки
8		декоративный настенный светильник
9		встраиваемый светильник
10		накладной светильник
11		люстра
12		встроенный светильник
13		действие выключателя

Примечание


Все размеры указаны от чистого пола

Расположение основных розеток находятся на высоте 300 мм, если не указана другая высота

Расположение розеток в спальне в зоне прикроватных тумбочек уточняется после выбора конкретной мебели

Расположение розеток в кухне уточняется у производителя кухни

Дизайнер	Слепнев.И.А.	Дизайн проект загородного дома п.Волочаевка, ул.Овражная д.6	Стадия	Лист	Листов
Дизайнер	Слепнева.С.В		РП	34	53
дата внесения изм.			Схема электроустановочных изделий 2 этажа		
Заказчик	Григорьев.А.В				

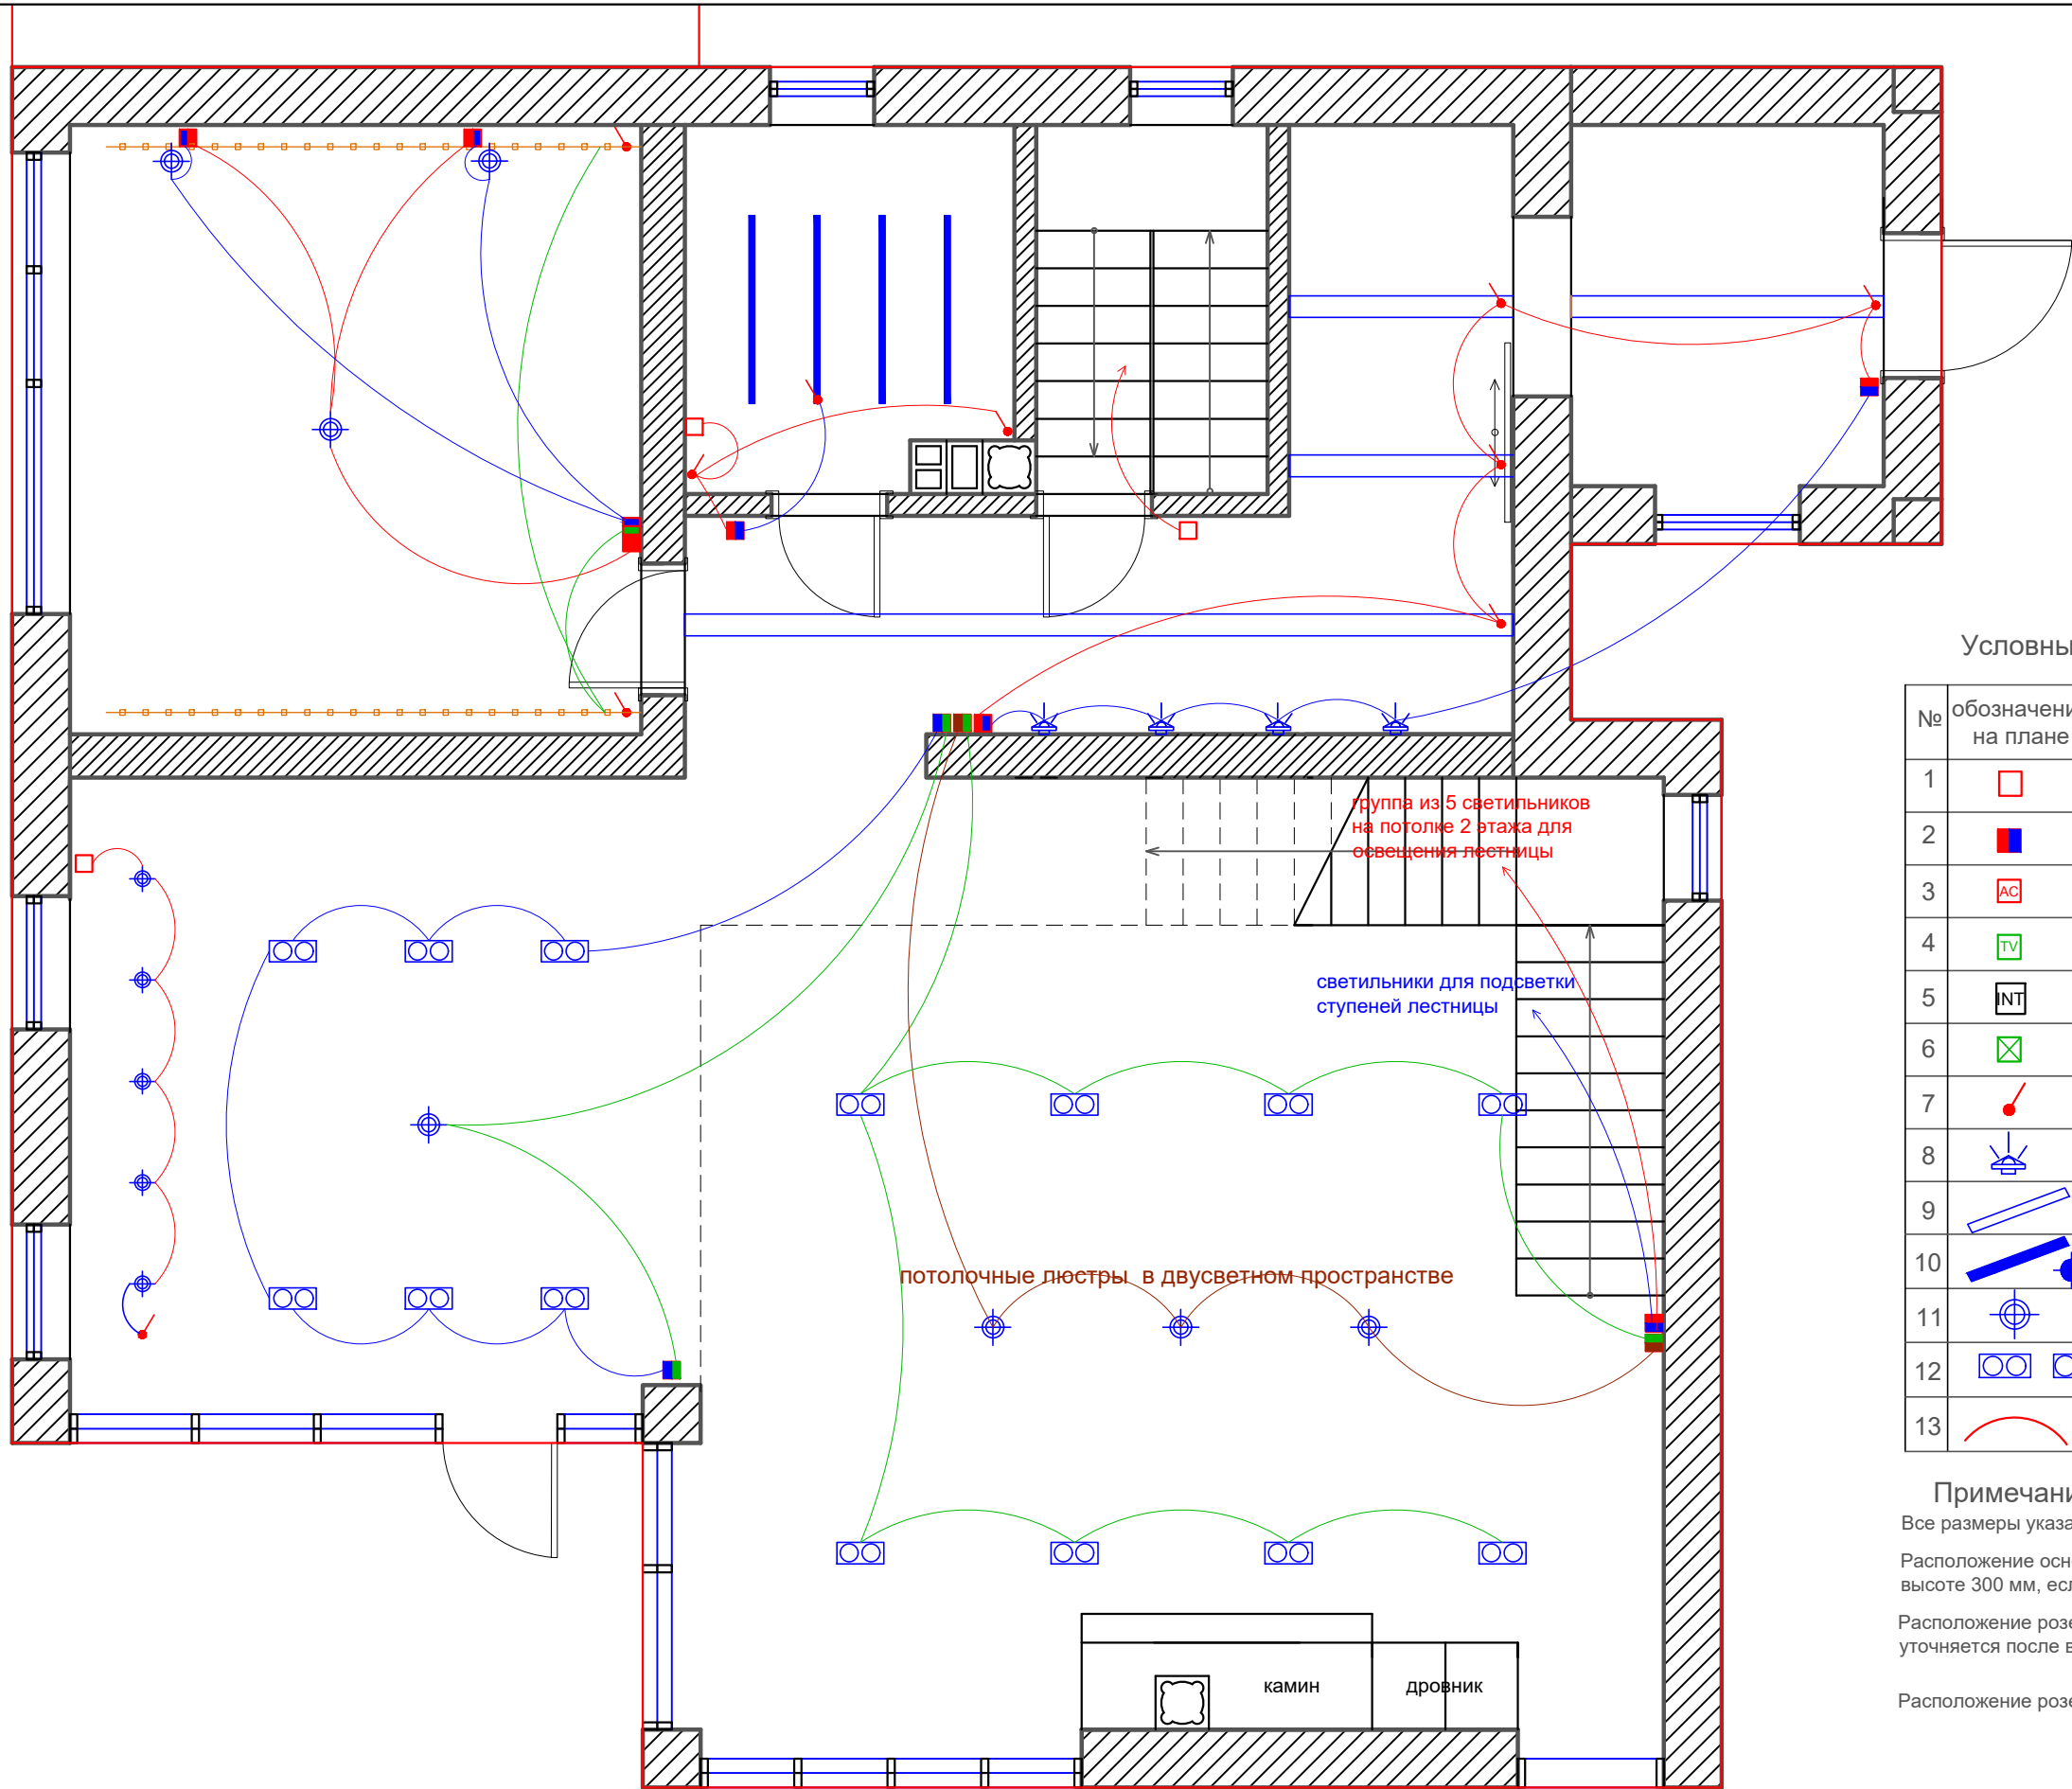

Условные обозначения

№	обозначение на плане	наименование
1		выключатель одноклавишный
2		выключатель двух клавишный
3		розетка
4		TV антенна
5		интернет разъем RJ-45
6		регулятор теплого пола
7		эл. вывод провода для подсветки
8		декоративный настенный светильник
9		встраиваемый светильник
10		накладной светильник
11		люстра
12		встроенный светильник
13		действие выключателя

Примечание


Все размеры указаны от чистого пола

Расположение основных розеток находятся на высоте 300 мм, если не указана другая высота

Расположение розеток в спальне в зоне прикроватных тумбочек уточняется после выбора конкретной мебели

Расположение розеток в кухне уточняется у производителя кухни

Дизайнер	Слепнев.И.А.		Дизайн проект загородного дома п.Волочаевка, ул.Овражная д.6	Стадия	Лист	Листов
Дизайнер	Слепнева.С.В			РП	35	53
дата внесения изм.			Схема действия выключателей 1 этажа			
Заказчик	Григорьев.А.В					

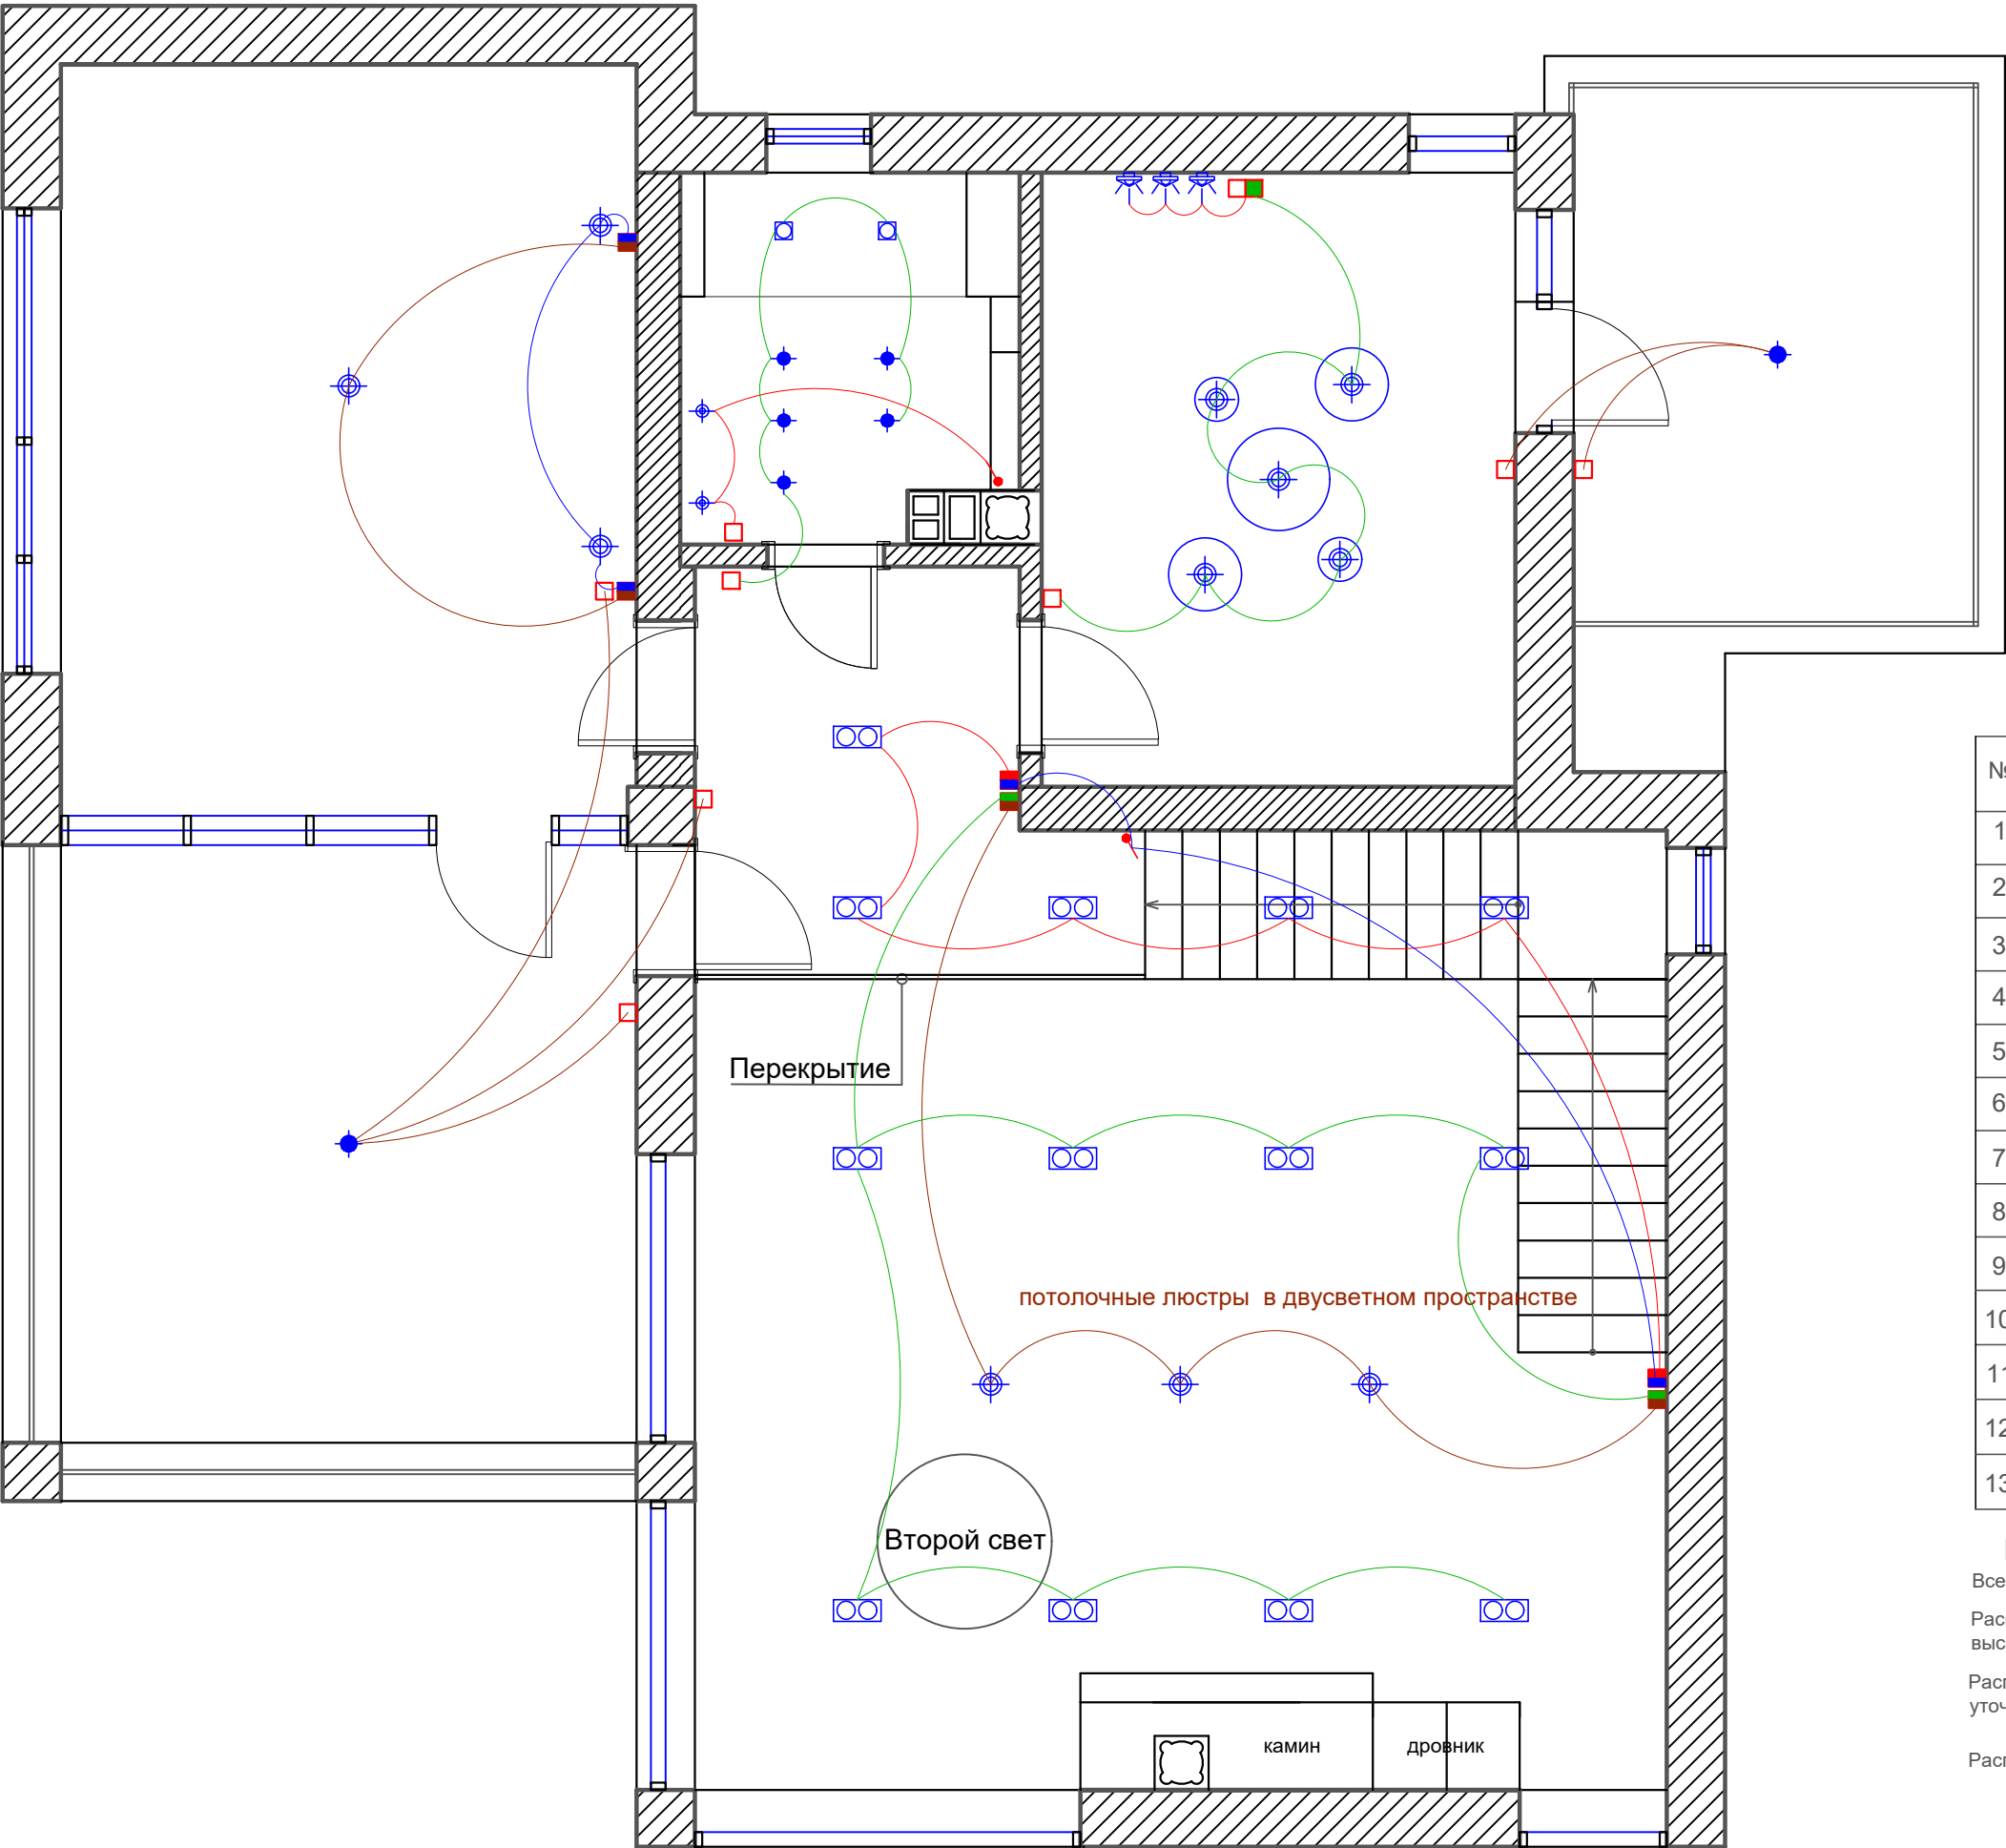

Условные обозначения

№	обозначение на плане	наименование
1		выключатель одноклавишный
2		выключатель двух клавишный
3		розетка
4		TV антенна
5		интернет разъем RJ-45
6		регулятор теплого пола
7		эл. вывод провода для подсветки
8		декоративный настенный светильник
9		встраиваемый светильник
10		накладной светильник
11		люстра
12		встроенный светильник
13		действие выключателя

Примечание


Все размеры указаны от чистого пола

Расположение основных розеток находятся на высоте 300 мм, если не указана другая высота

Расположение розеток в спальне в зоне прикроватных тумбочек уточняется после выбора конкретной мебели

Расположение розеток в кухне уточняется у производителя кухни

Дизайнер	Слепнев.И.А.	Дизайн проект загородного дома п.Волочаевка, ул.Овражная д.6	Стадия	Лист	Листов
Дизайнер	Слепнева.С.В		РП	36	53
дата внесения изм.					
Заказчик	Григорьев.А.В	Схема действия выключателей 2 этажа			

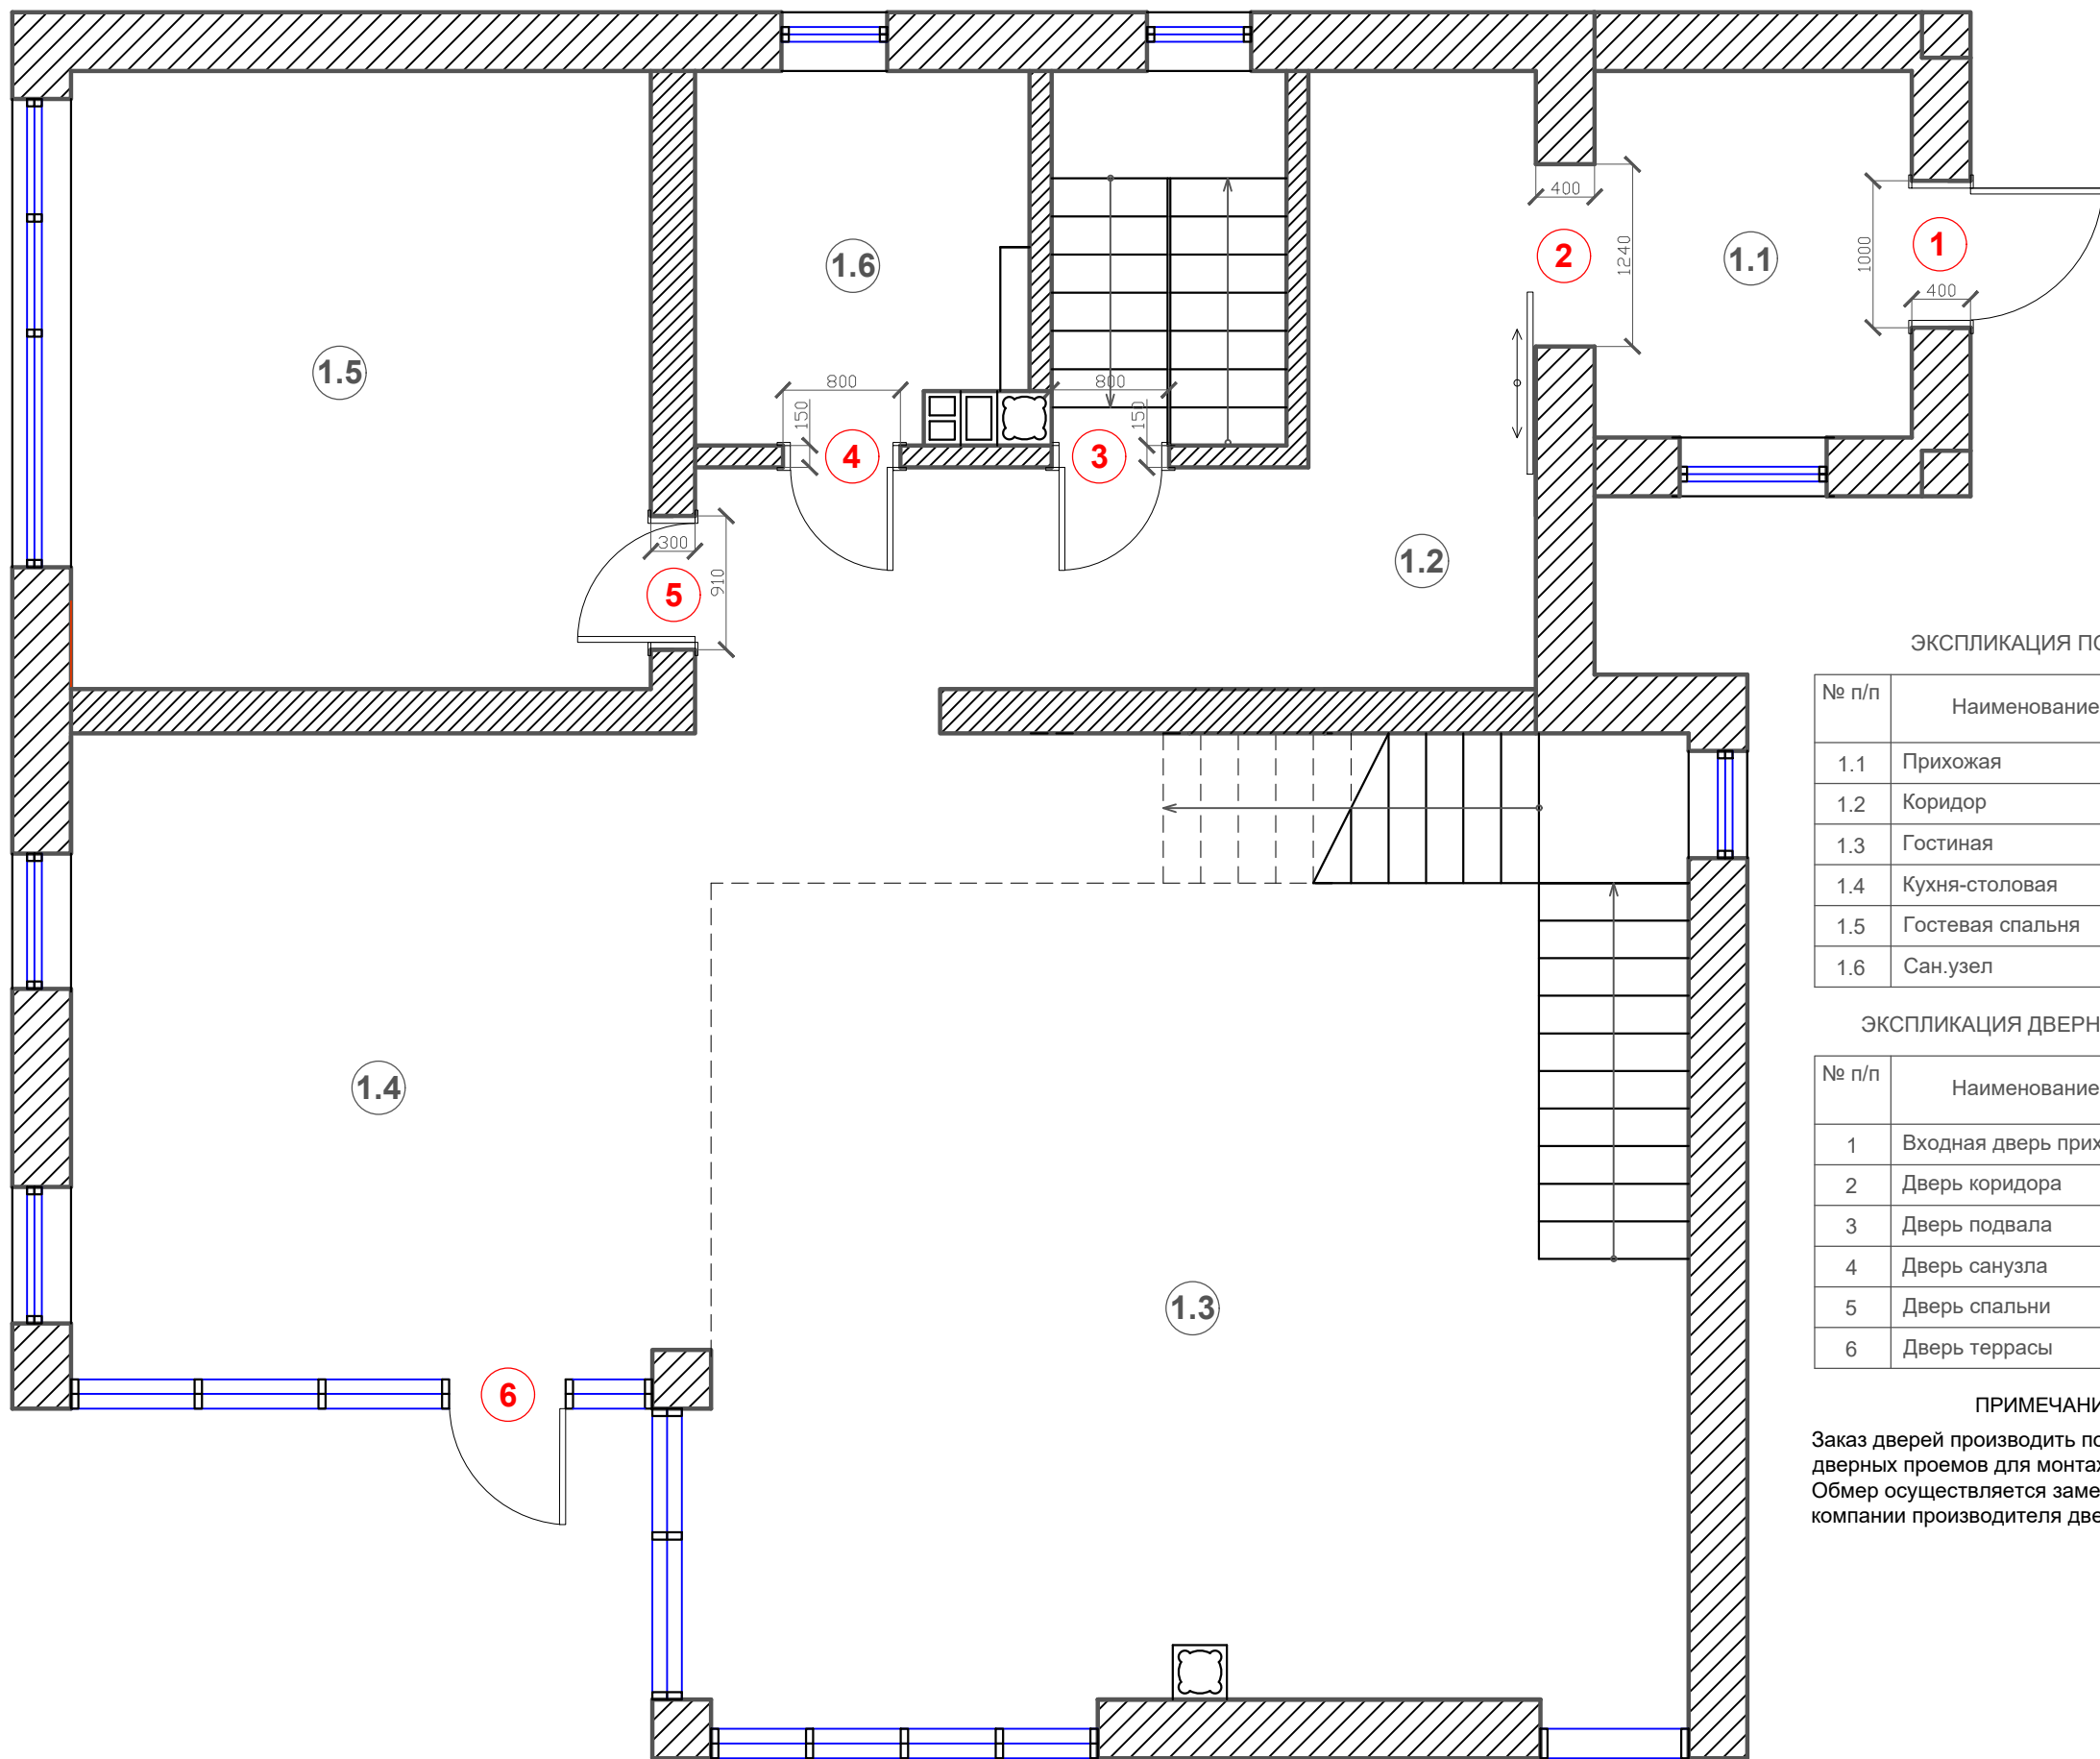

ЭКСПЛИКАЦИЯ ПОМЕЩЕНИЙ

№ п/п	Наименование	Площадь м2
1.1	Прихожая	9.8
1.2	Коридор	9.2
1.3	Гостиная	43.8
1.4	Кухня-столовая	19.2
1.5	Гостевая спальня	16.6
1.6	Сан.узел	5.5


ЭКСПЛИКАЦИЯ ДВЕРНЫХ ПОЛОТЕН

№ п/п	Наименование	Размер полотна (мм)
1	Входная дверь прихожей	900x2100
2	Дверь коридора	1300x2100
3	Дверь подвала	700x2100
4	Дверь санузла	700x2100
5	Дверь спальни	800x2100
6	Дверь террасы	См.арх.пр.

ПРИМЕЧАНИЯ

Заказ дверей производить после подготовленных дверных проемов для монтажа дверей.
Обмер осуществляется замерщиком компании производителя дверей.

Дизайнер	Слепнев.И.А.	Дизайн проект загородного дома п.Волочаевка, ул.Овражная д.6	Стадия	Лист	Листов
Дизайнер	Слепнева.С.В		РП	37	53
дата внесения изм.		План открывания дверных полотен 1 этажа			
Заказчик	Григорьев.А.В				

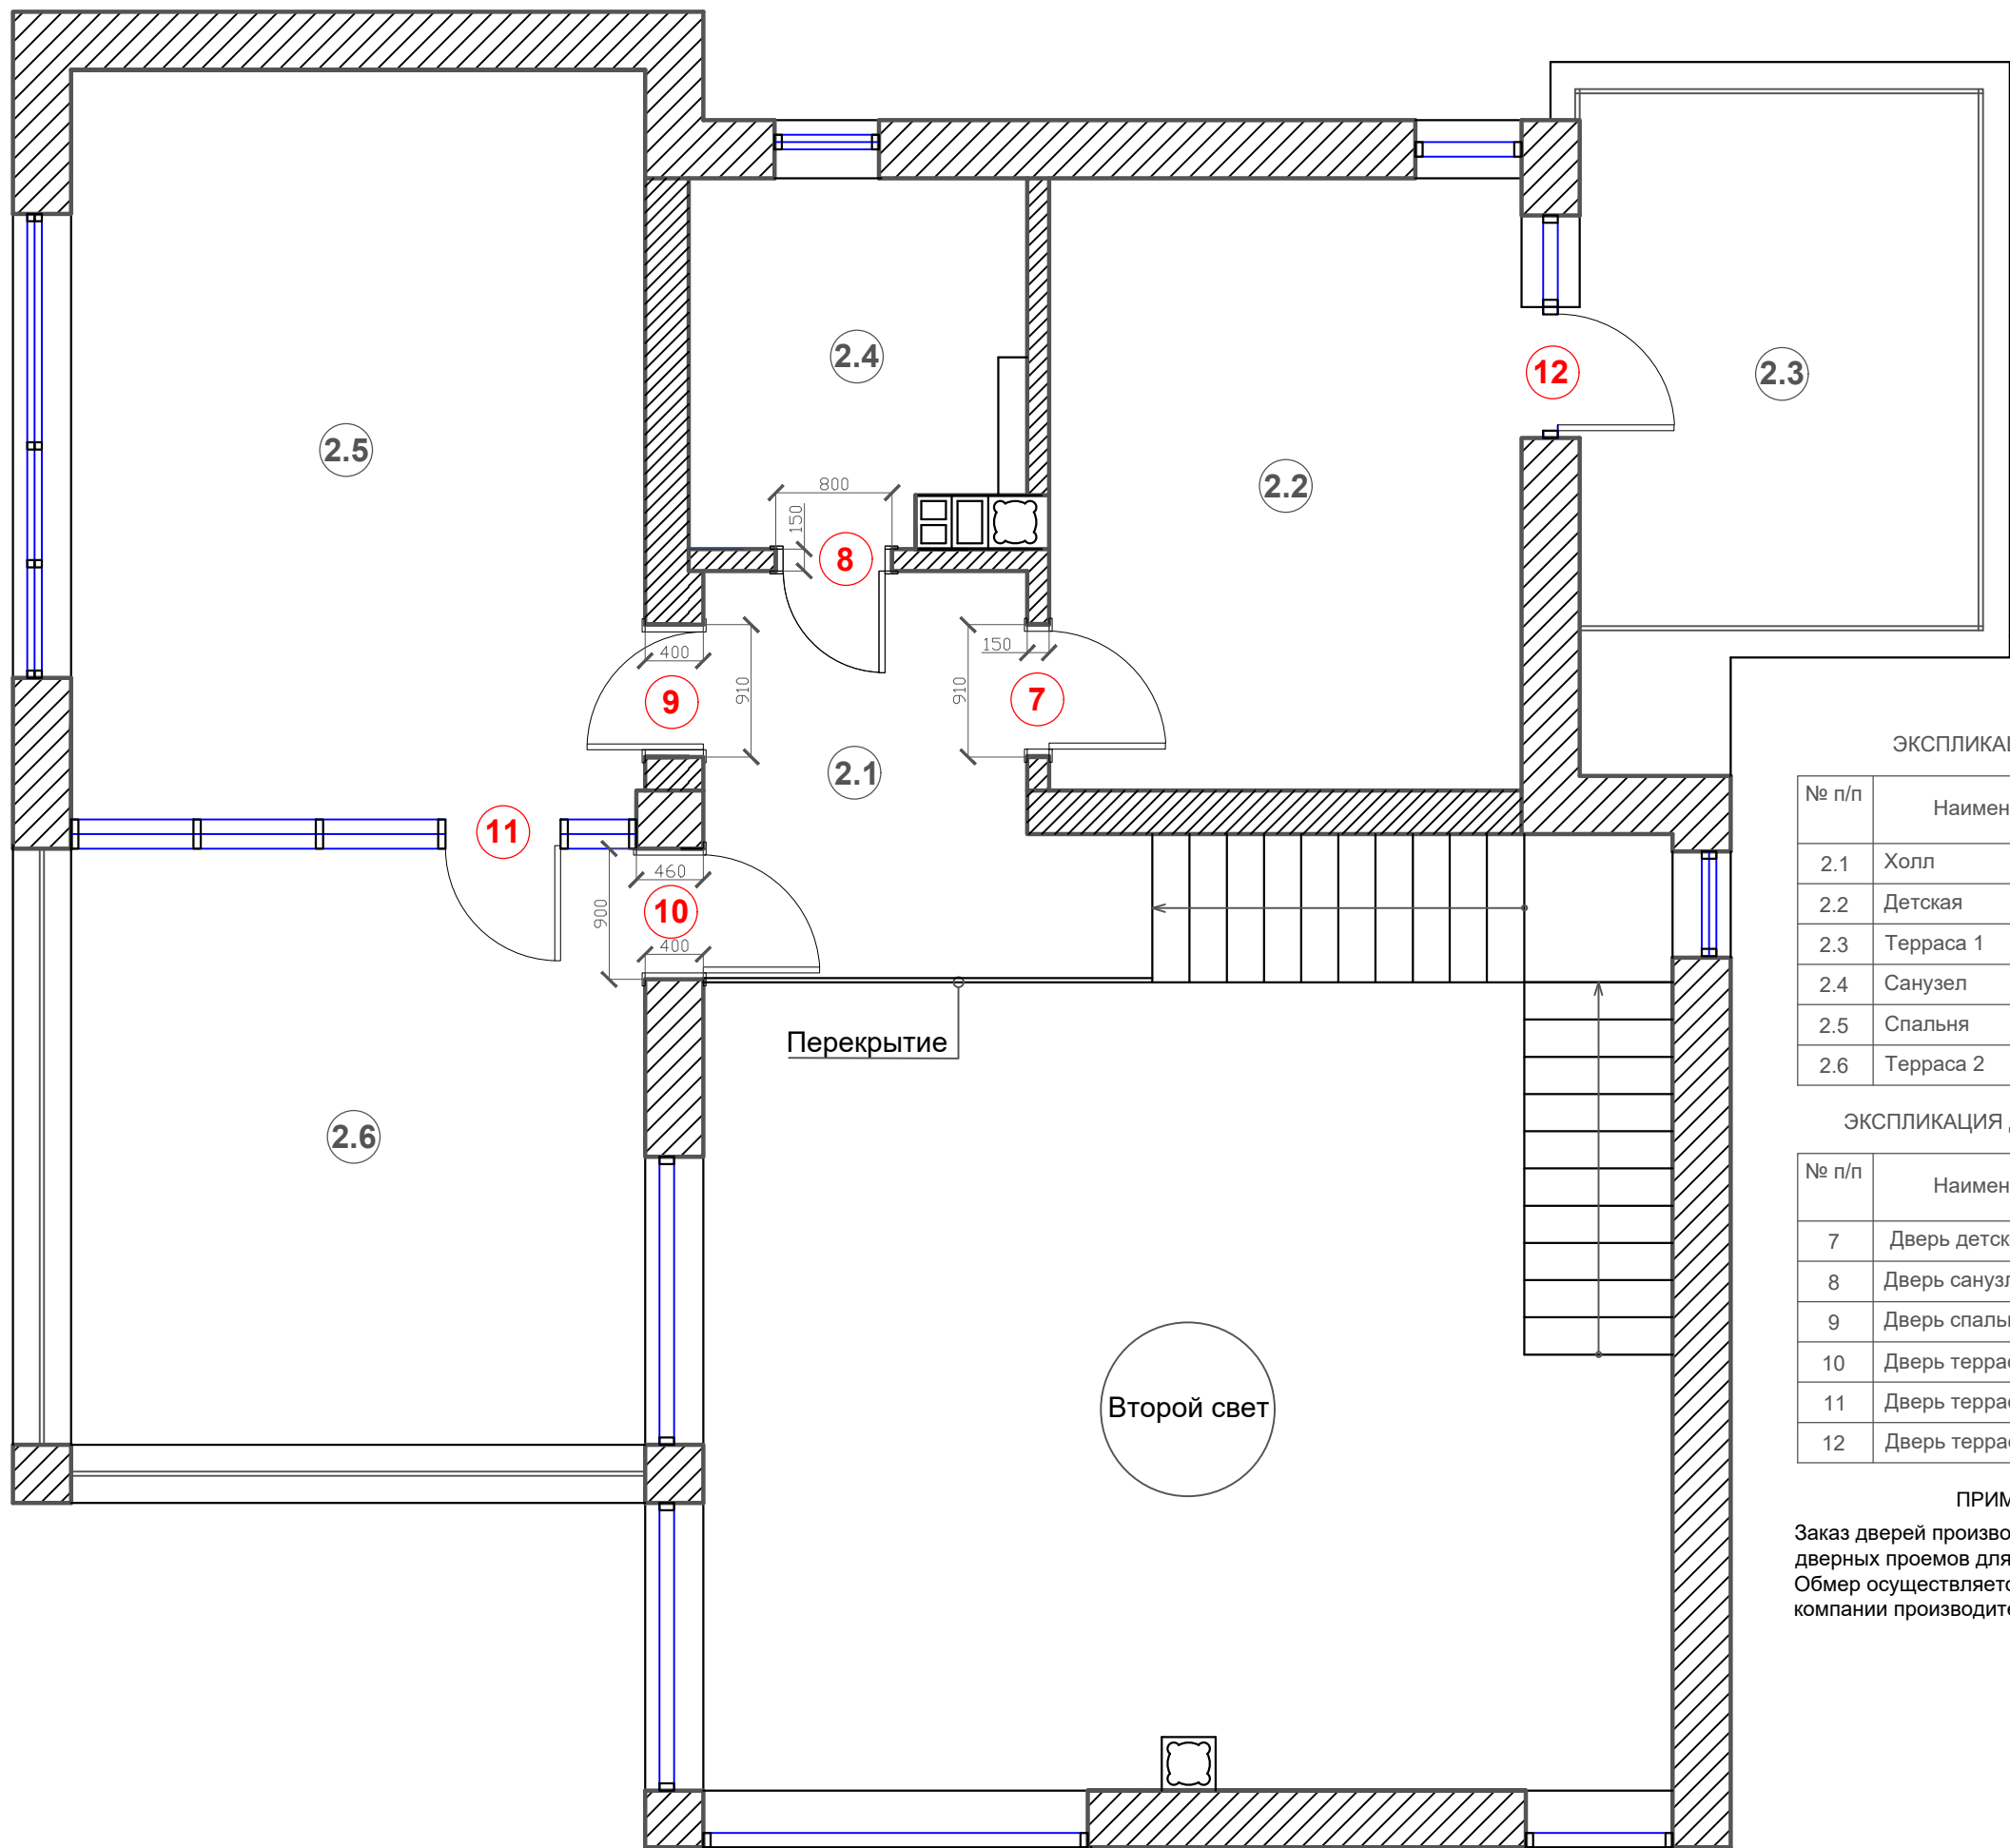

ЭКСПЛИКАЦИЯ ПОМЕЩЕНИЙ

№ п/п	Наименование	Площадь м2
2.1	Холл	7.3
2.2	Детская	13.7
2.3	Терраса 1	13
2.4	Санузел	5.6
2.5	Спальня	20.3
2.6	Терраса 2	16.2


ЭКСПЛИКАЦИЯ ДВЕРНЫХ ПОЛОТЕН

№ п/п	Наименование	Размер полотна (мм)
7	Дверь детской	800x2100
8	Дверь санузла	700x2100
9	Дверь спальни	800x2100
10	Дверь террасы 1	800x2100
11	Дверь террасы 2	См.арх.пр.
12	Дверь террасы 3	См.арх.пр.

ПРИМЕЧАНИЯ

Заказ дверей производить после подготовленных дверных проемов для монтажа дверей.
Обмер осуществляется замерщиком компании производителя дверей.

Дизайнер	Слепнев.И.А.	Дизайн проект загородного дома п.Волочаевка, ул.Овражная д.6	Стадия	Лист	Листов
Дизайнер	Слепнева.С.В		РП	38	53
дата внесения изм.		План открывания дверных полотен 2 этажа			
Заказчик	Григорьев.А.В				

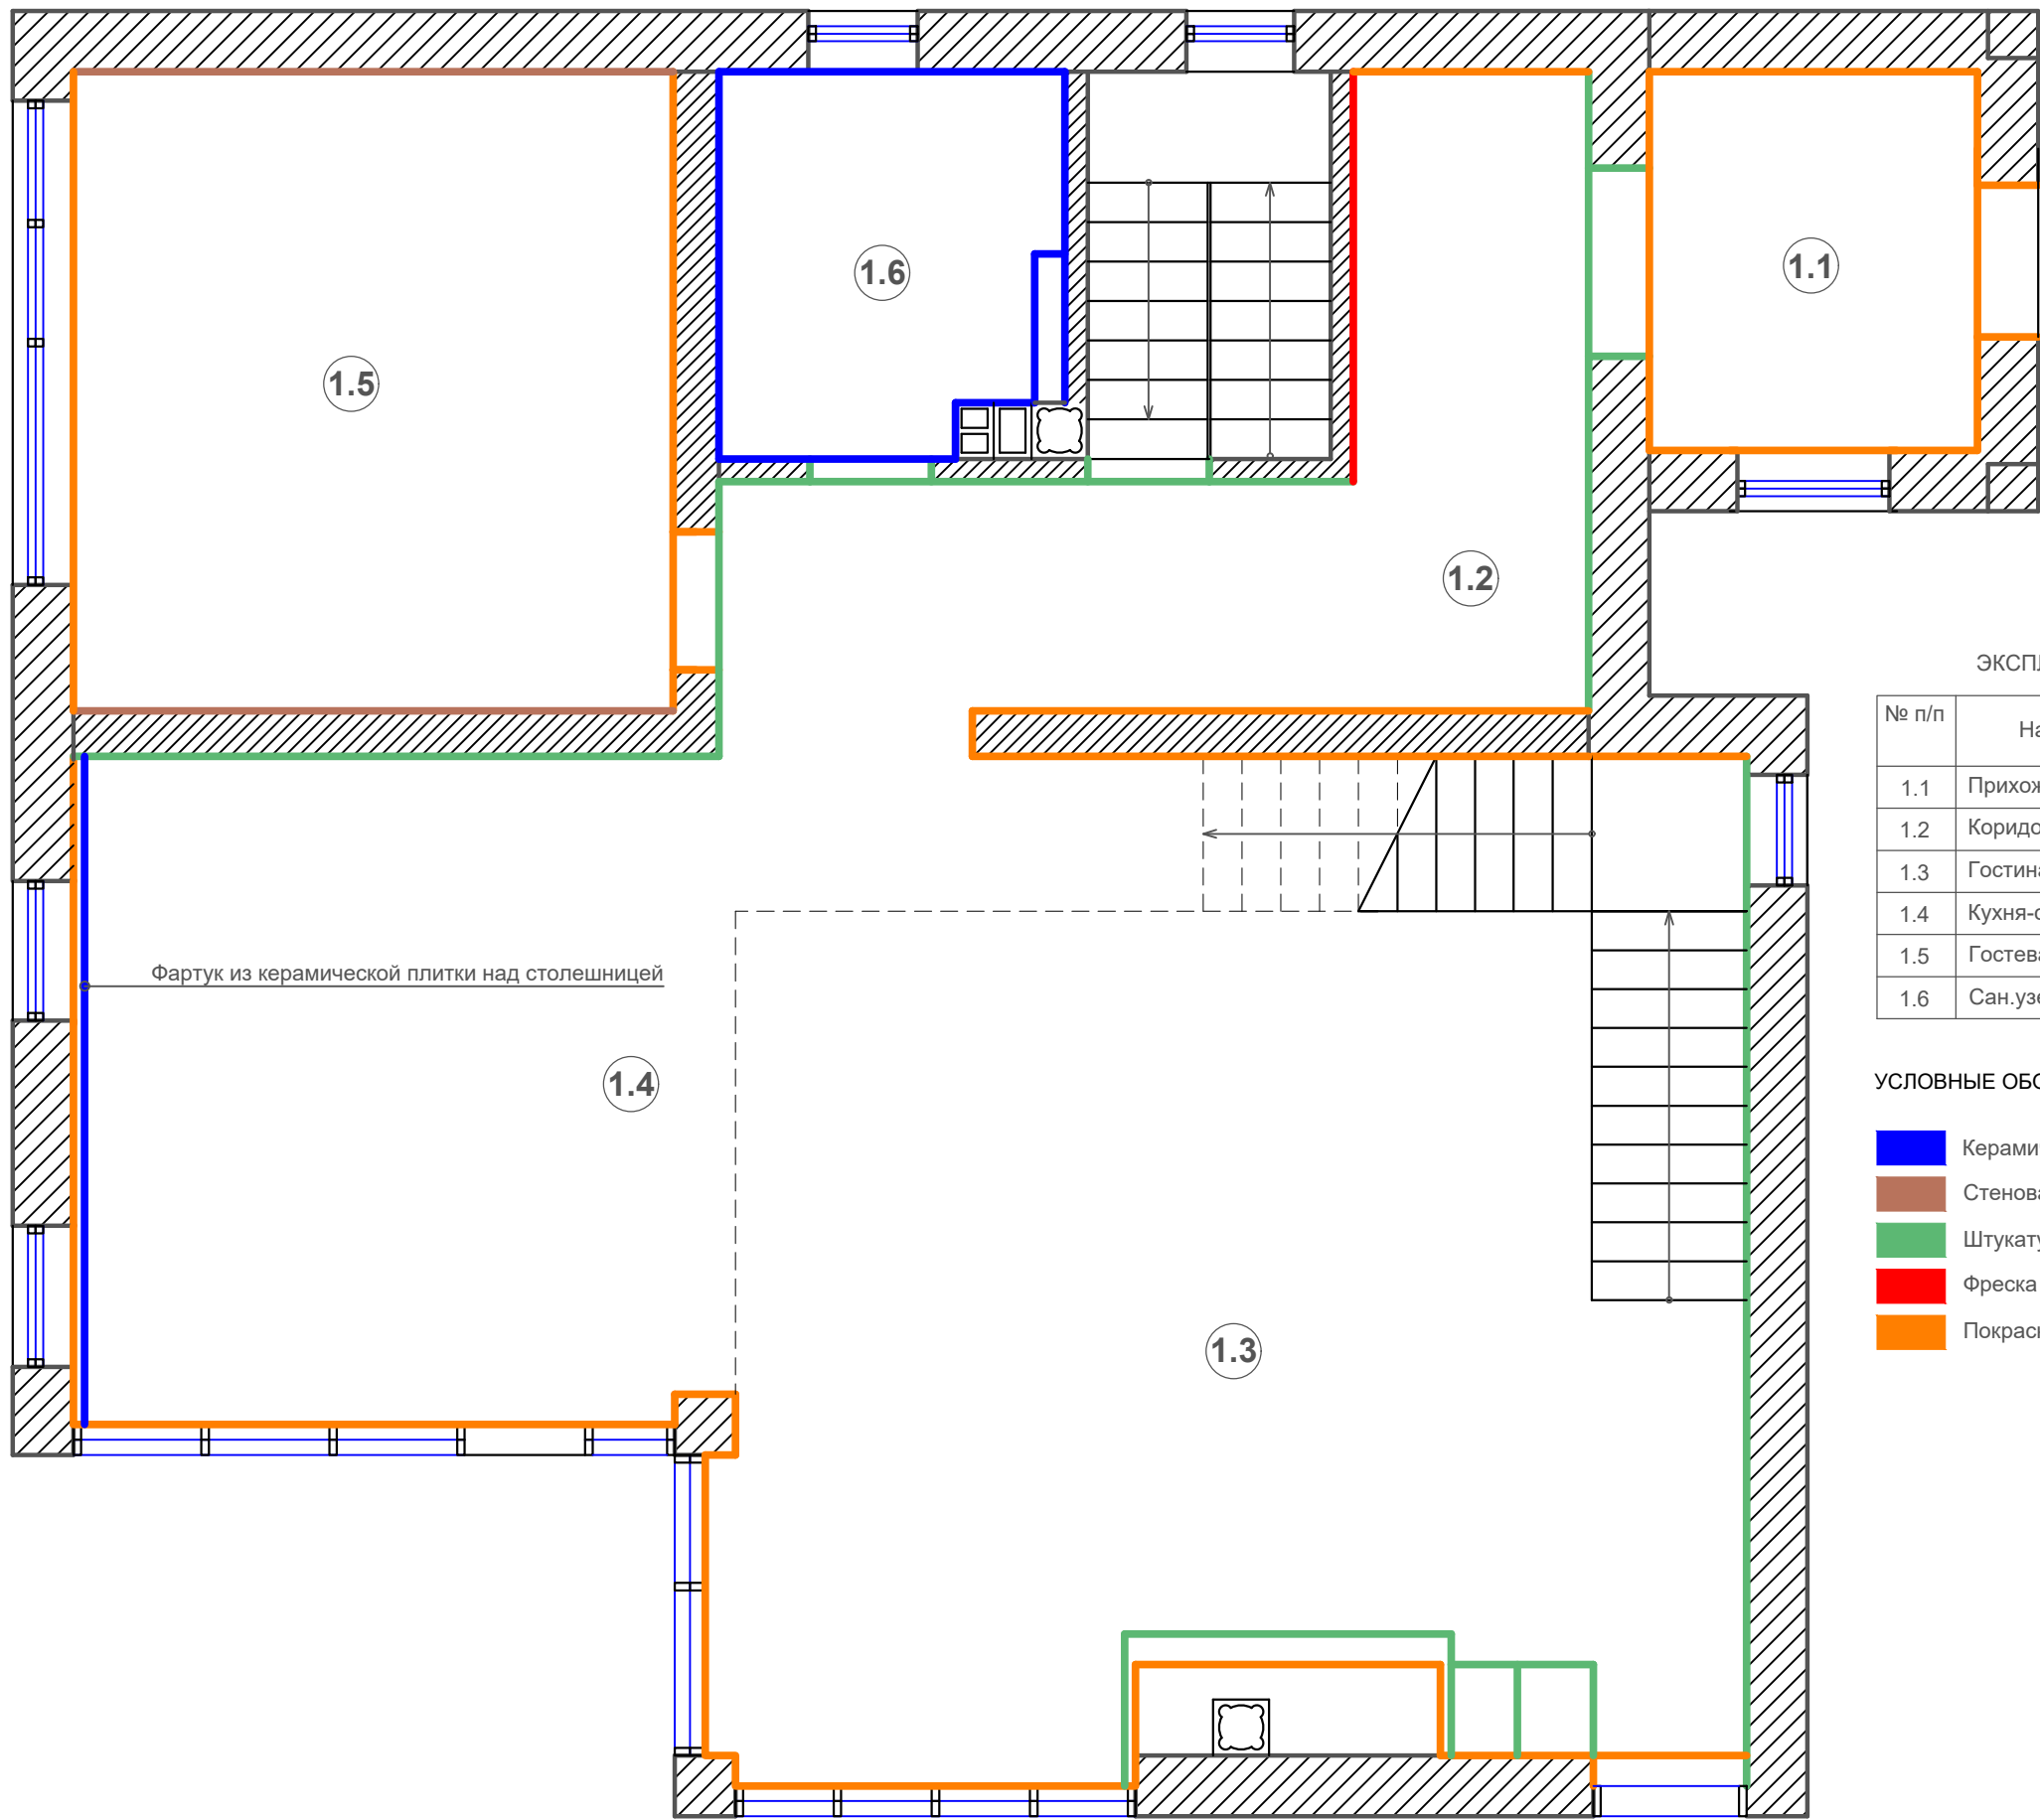


ЭКСПЛИКАЦИЯ ПОМЕЩЕНИЙ

№ п/п	Наименование	Площадь м2
1.1	Прихожая	9.8
1.2	Коридор	9.2
1.3	Гостиная	43.8
1.4	Кухня-столовая	19.2
1.5	Гостевая спальня	16.6
1.6	Сан.узел	5.5

УСЛОВНЫЕ ОБОЗНАЧЕНИЯ

- Керамическая плитка
- Стеновая панель
- Штукатурка
- Фреска
- Покраска

Дизайнер	Слепнев.И.А.	Дизайн проект загородного дома п.Волочаевка, ул.Овражная д.6	Стадия	Лист	Листов
Дизайнер	Слепнева.С.В		РП	39	53
дата внесения изм.		План-схема отделки помещений 1 этажа			
Заказчик	Григорьев.А.В				

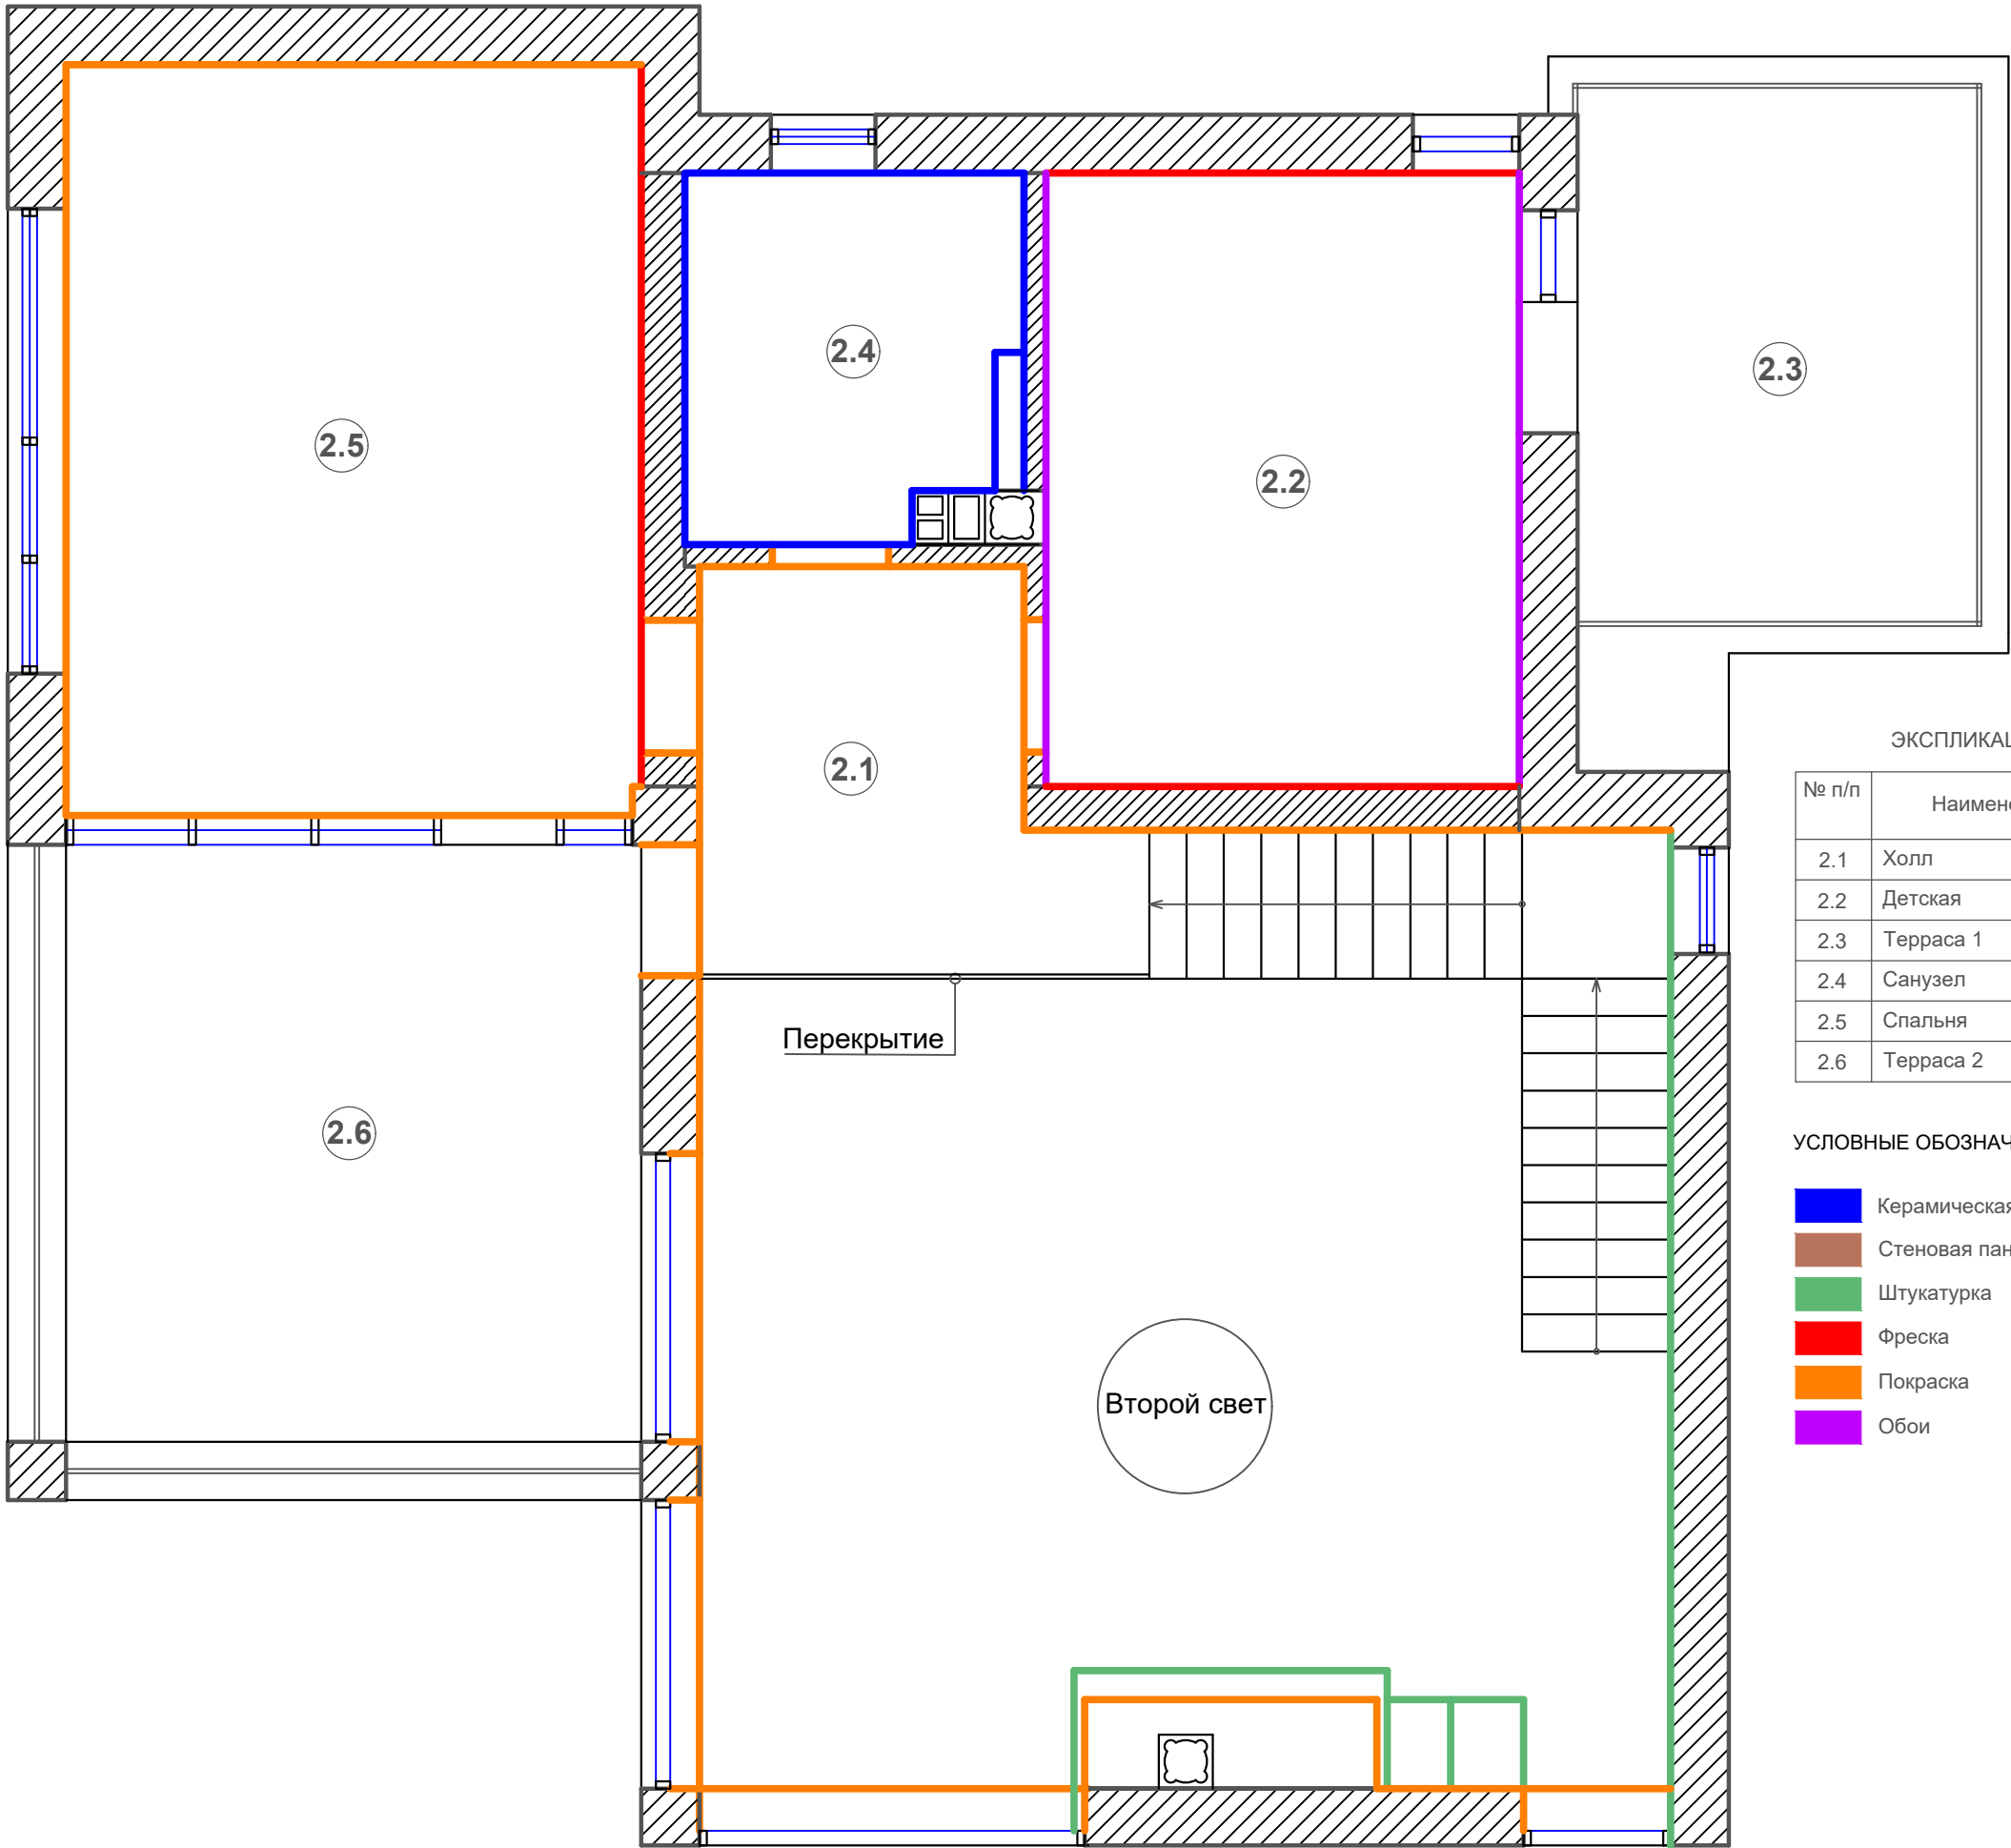

ЭКСПЛИКАЦИЯ ПОМЕЩЕНИЙ

№ п/п	Наименование	Площадь м2
2.1	Холл	7.3
2.2	Детская	13.7
2.3	Терраса 1	13
2.4	Санузел	5.6
2.5	Спальня	20.3
2.6	Терраса 2	16.2

УСЛОВНЫЕ ОБОЗНАЧЕНИЯ

- Керамическая плитка
- Стеновая панель
- Штукатурка
- Фреска
- Покраска
- Обои





Дизайнер	Слепнев.И.А.	Дизайн проект загородного дома п.Волочаевка, ул.Овражная д.6	Стадия	Лист	Листов
Дизайнер	Слепнева.С.В		РП	40	53
дата внесения изм.					
Заказчик	Григорьев.А.В	План-схема отделки помещений 2 этажа			



УСЛОВНЫЕ ОБОЗНАЧЕНИЯ

- Корпусная мебель в деревянной отделке
- Штукатурка дверного проема
- Корпусная мебель белого цвета

Дизайнер	Слепнев.И.А.		Дизайн проект загородного дома п.Волочаевка, ул.Овражная д.6	Стадия	Лист	Листов
Дизайнер	Слепнева.С.В			РП	41	53
дата внесения изм.			Схема конструкции встроенного шкафа в прихожей			
Заказчик	Григорьев.А.В					


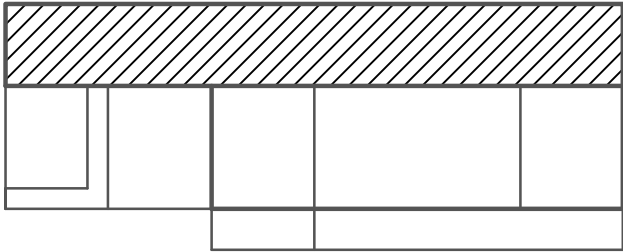
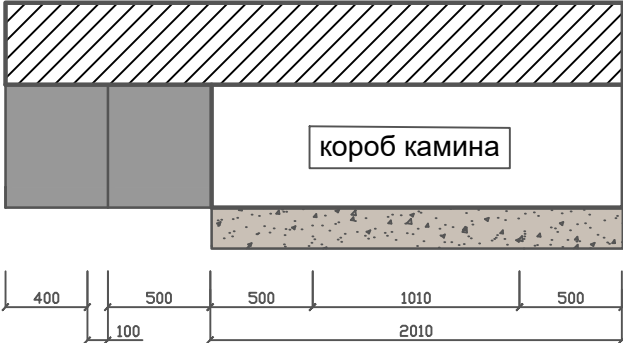
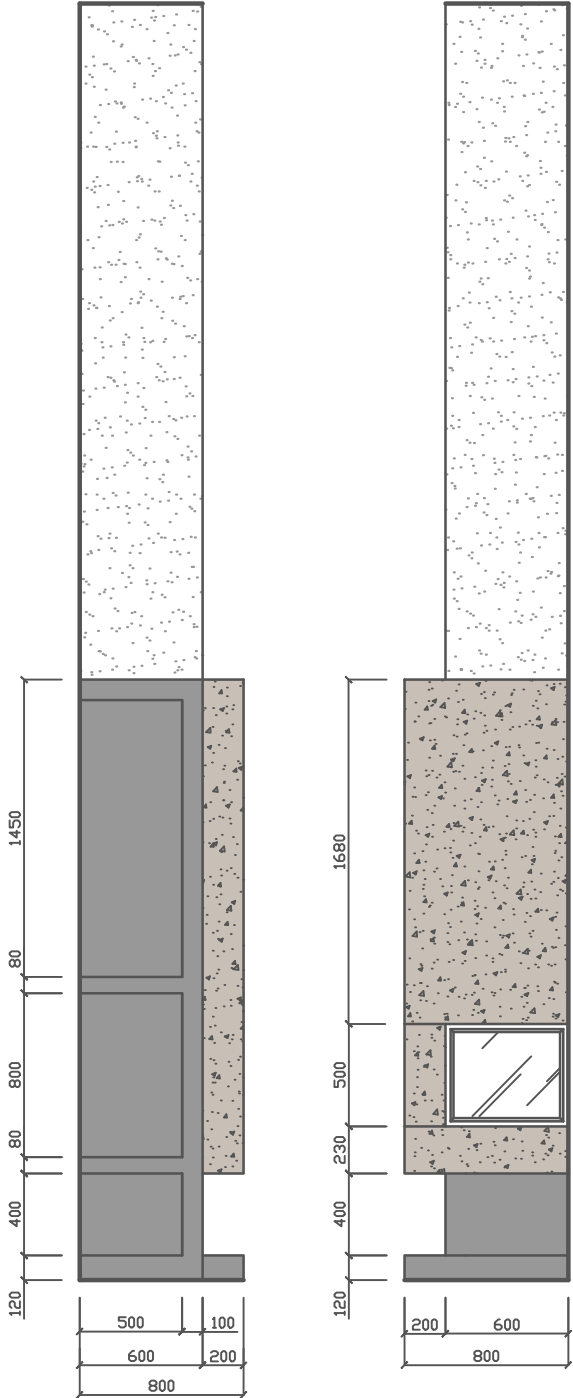
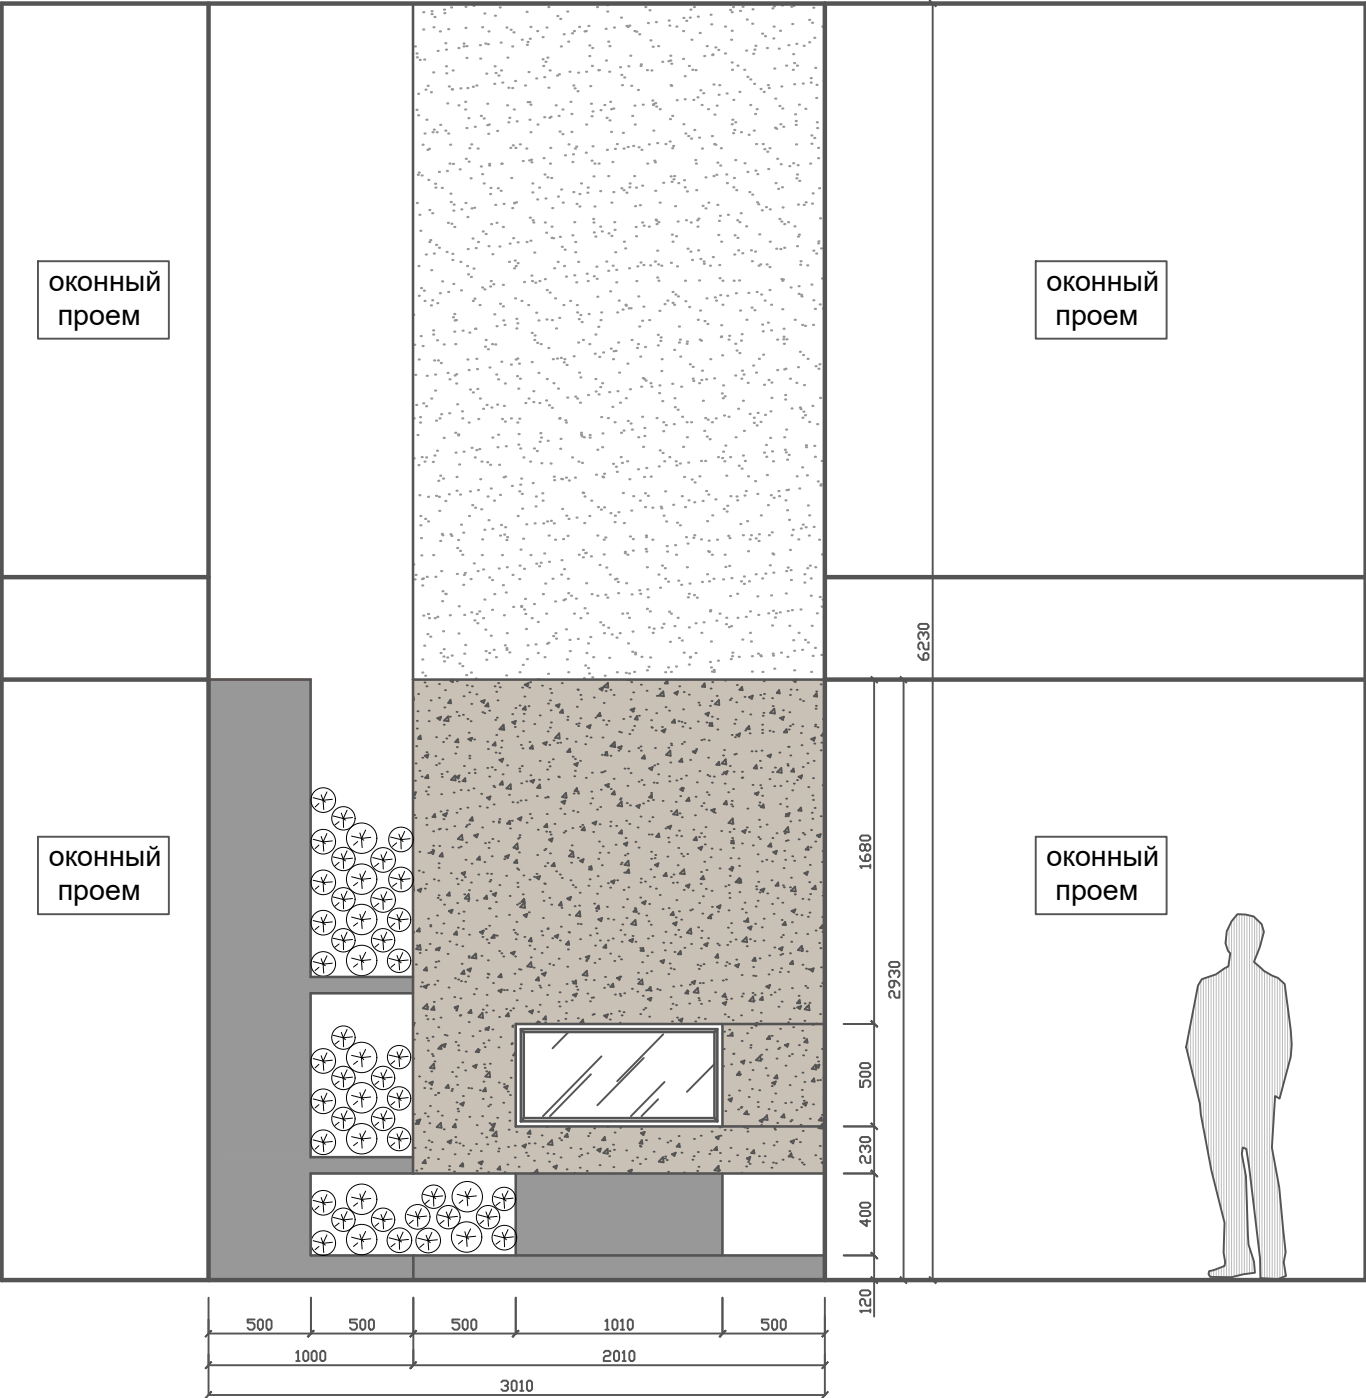


РАЗРЕЗ КАМИНА

УСЛОВНЫЕ ОБОЗНАЧЕНИЯ

- Покраска дровника
- Штукатурка нижнего короба камина
- Покраска верхнего короба камина

Дизайнер	Слепнев.И.А.		Дизайн проект загородного дома п.Волочаевка, ул.Овражная д.6	Стадия	Лист	Листов
Дизайнер	Слепнева.С.В			РП	42	53
дата внесения изм.			Схема конструкции камина в гостиной			
Заказчик	Григорьев.А.В					

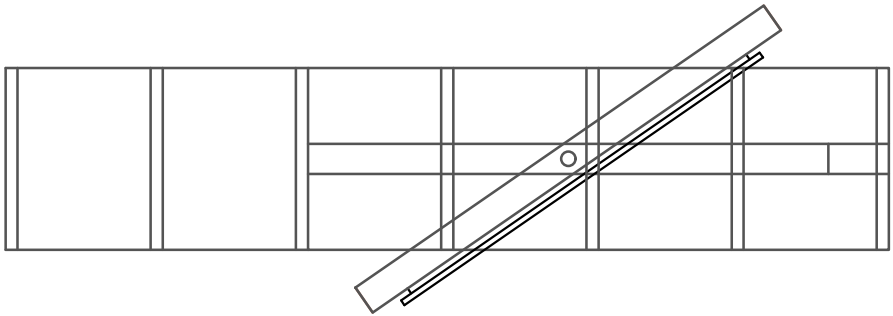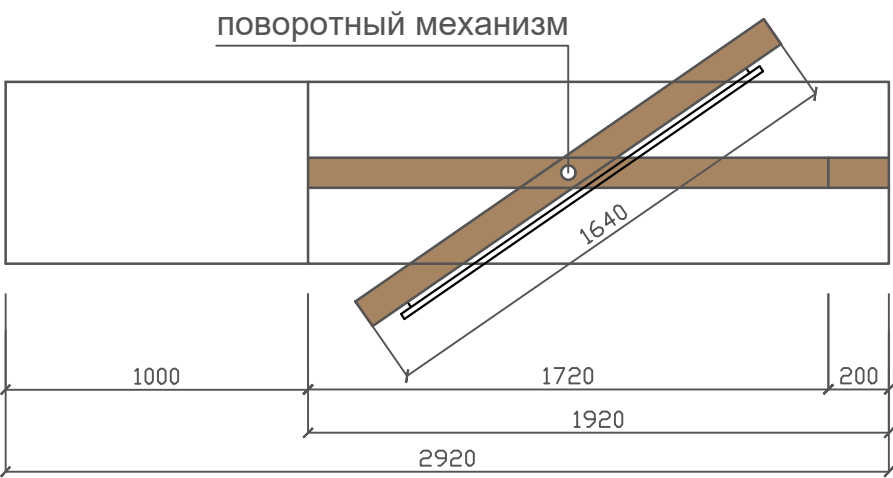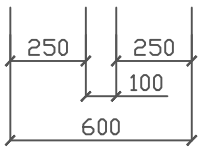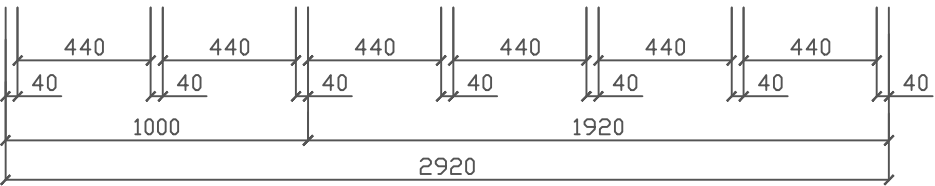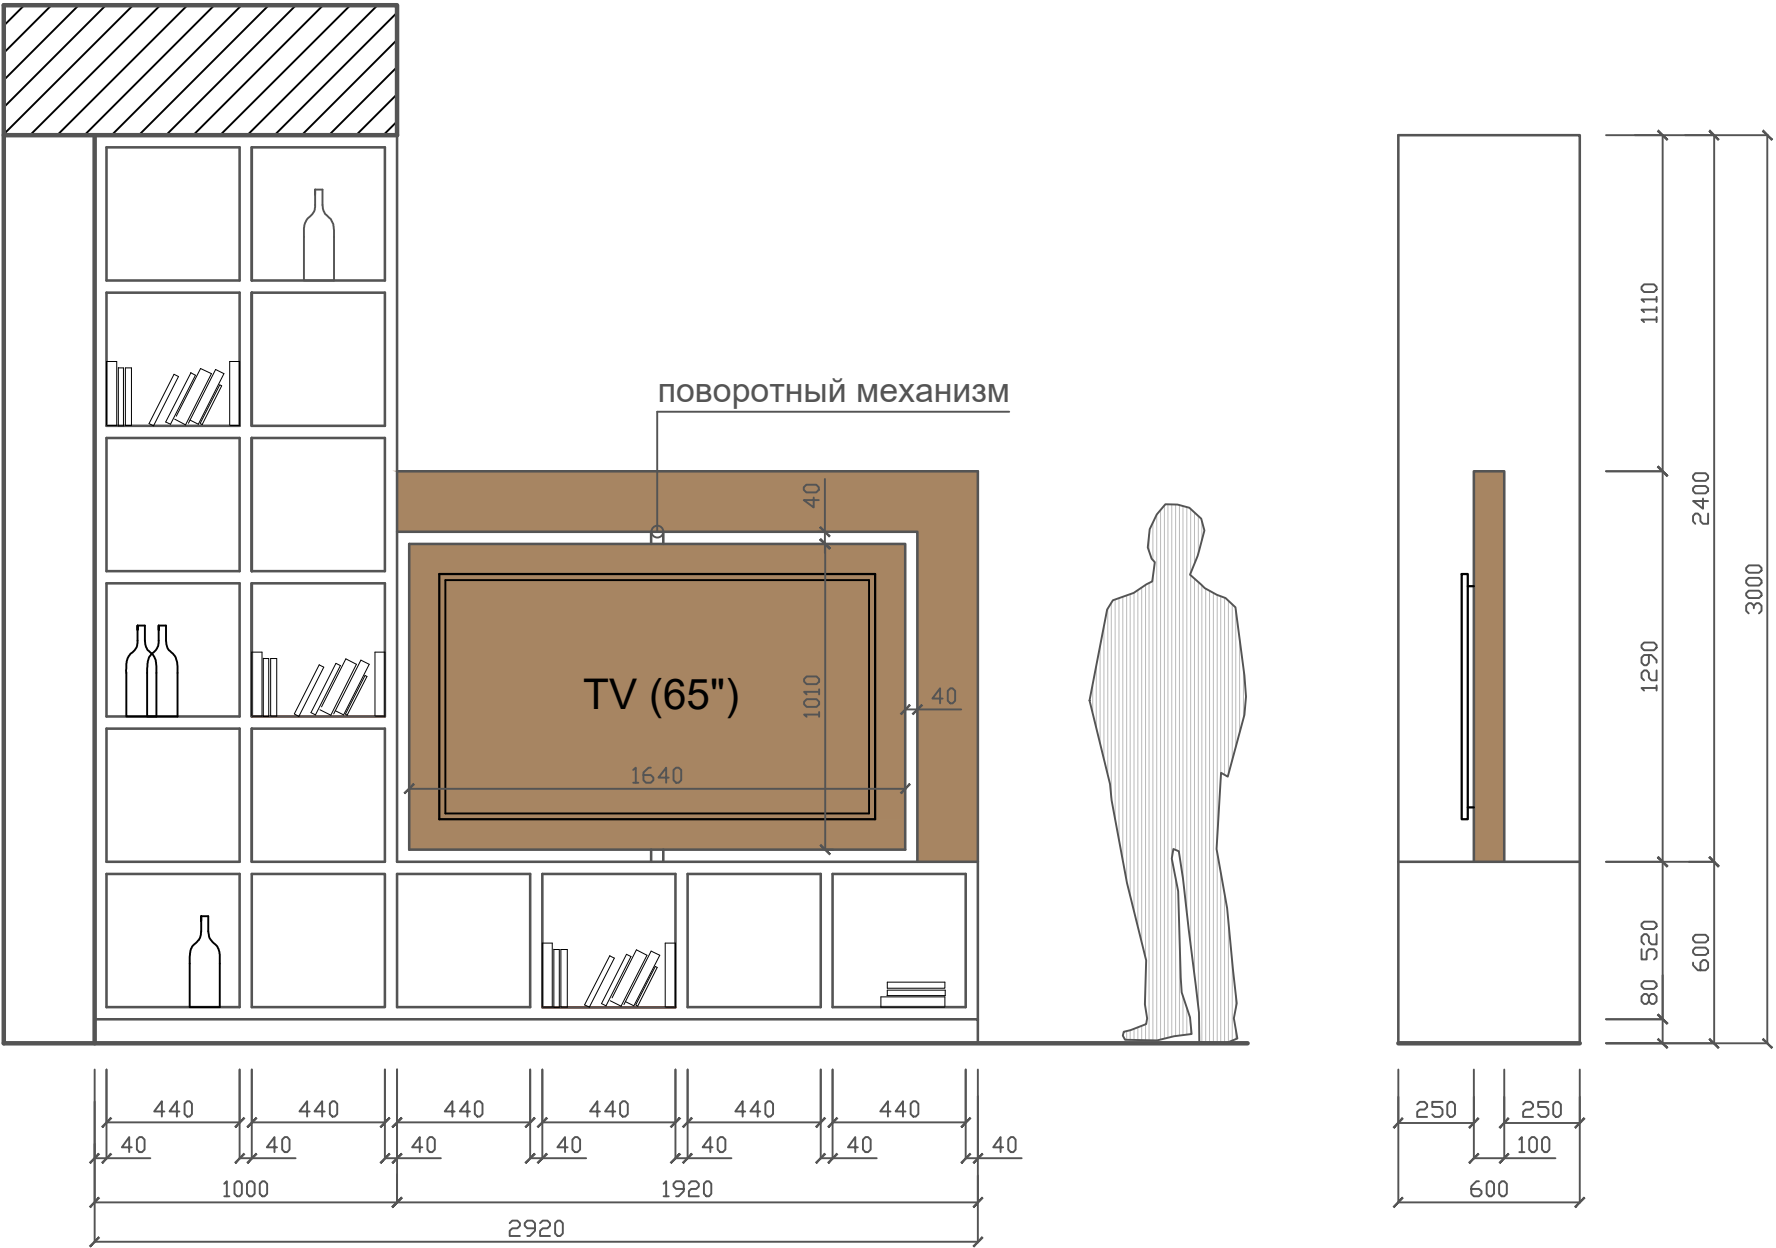


РАЗРЕЗ МЕБЕЛИ


УСЛОВНЫЕ ОБОЗНАЧЕНИЯ

- Корпусная мебель в деревянной отделке
- Корпусная мебель белого цвета

Дизайнер	Слепнев.И.А.		Дизайн проект загородного дома п.Волочаевка, ул.Овражная д.6	Стадия	Лист	Листов
Дизайнер	Слепнева.С.В			РП	43	53
дата внесения изм.			Схема конструкции для телевизора в гостиной			
Заказчик	Григорьев.А.В					

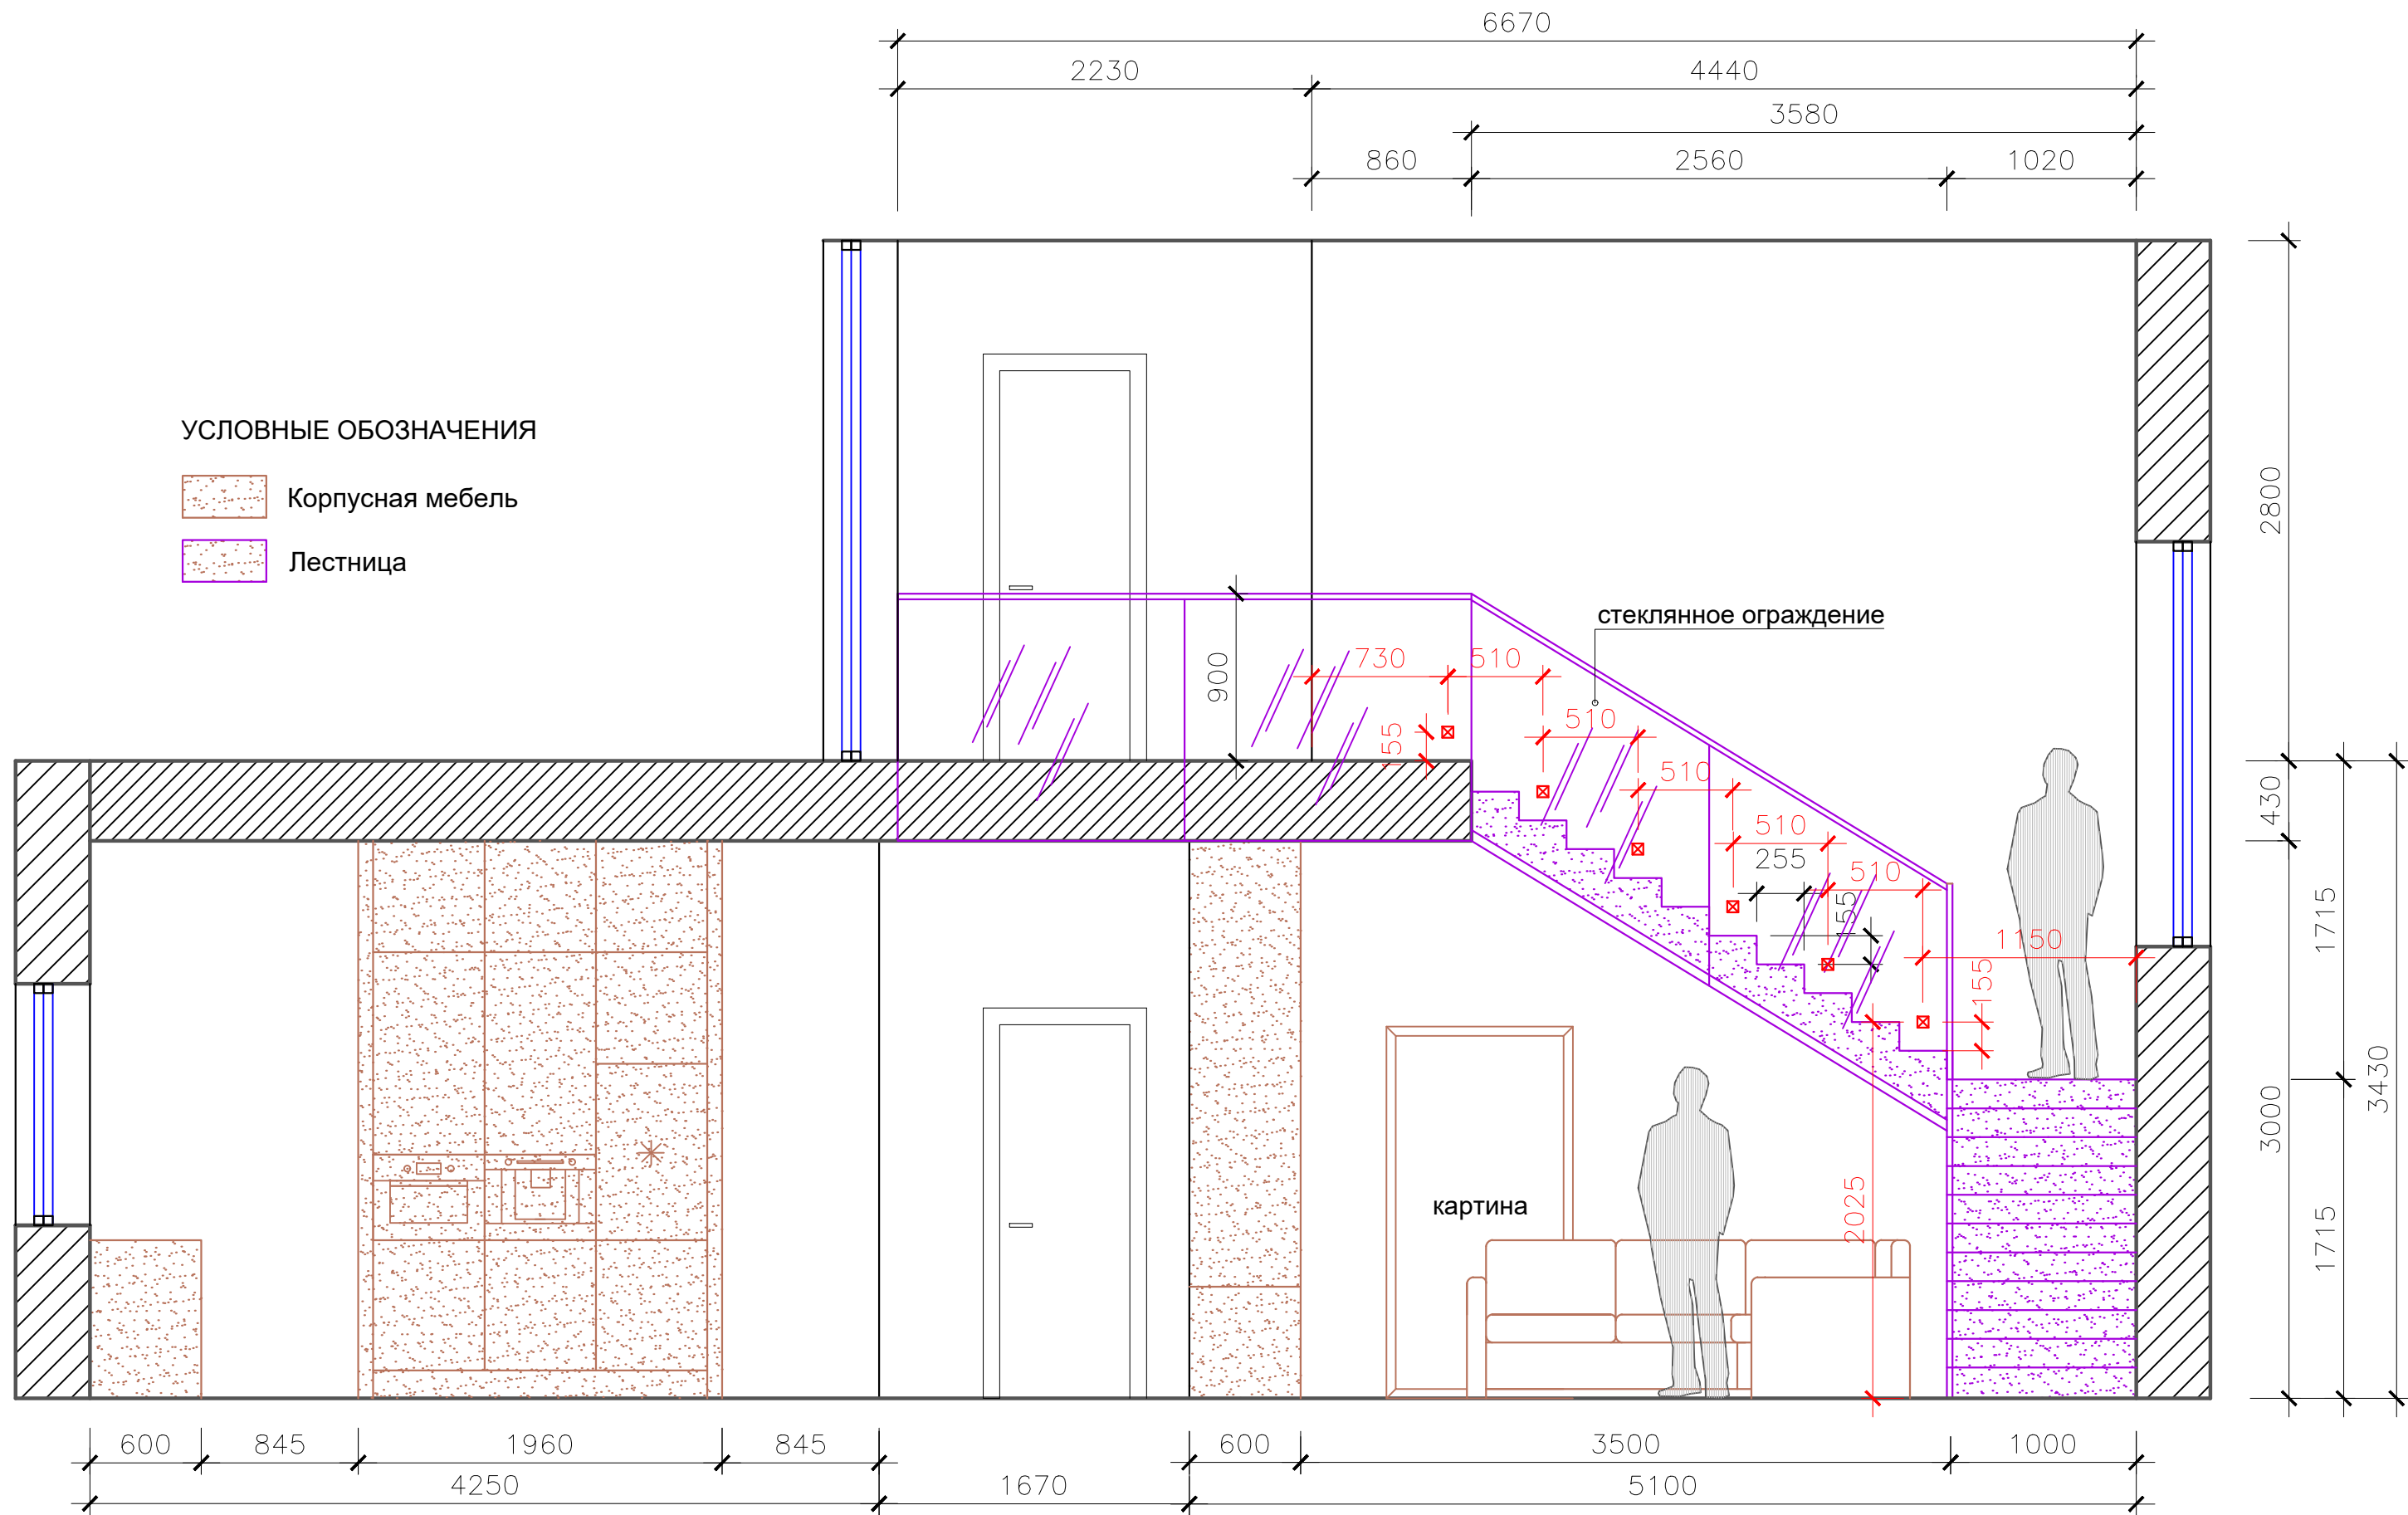


Дизайнер	Слепнев.И.А.	Дизайн проект загородного дома п.Волочаевка, ул.Овражная д.6	Стадия	Лист	Листов
Дизайнер	Слепнева.С.В		РП	44	53
дата внесения изм.					
Заказчик	Григорьев.А.В	Развертка кухни-гостиной			

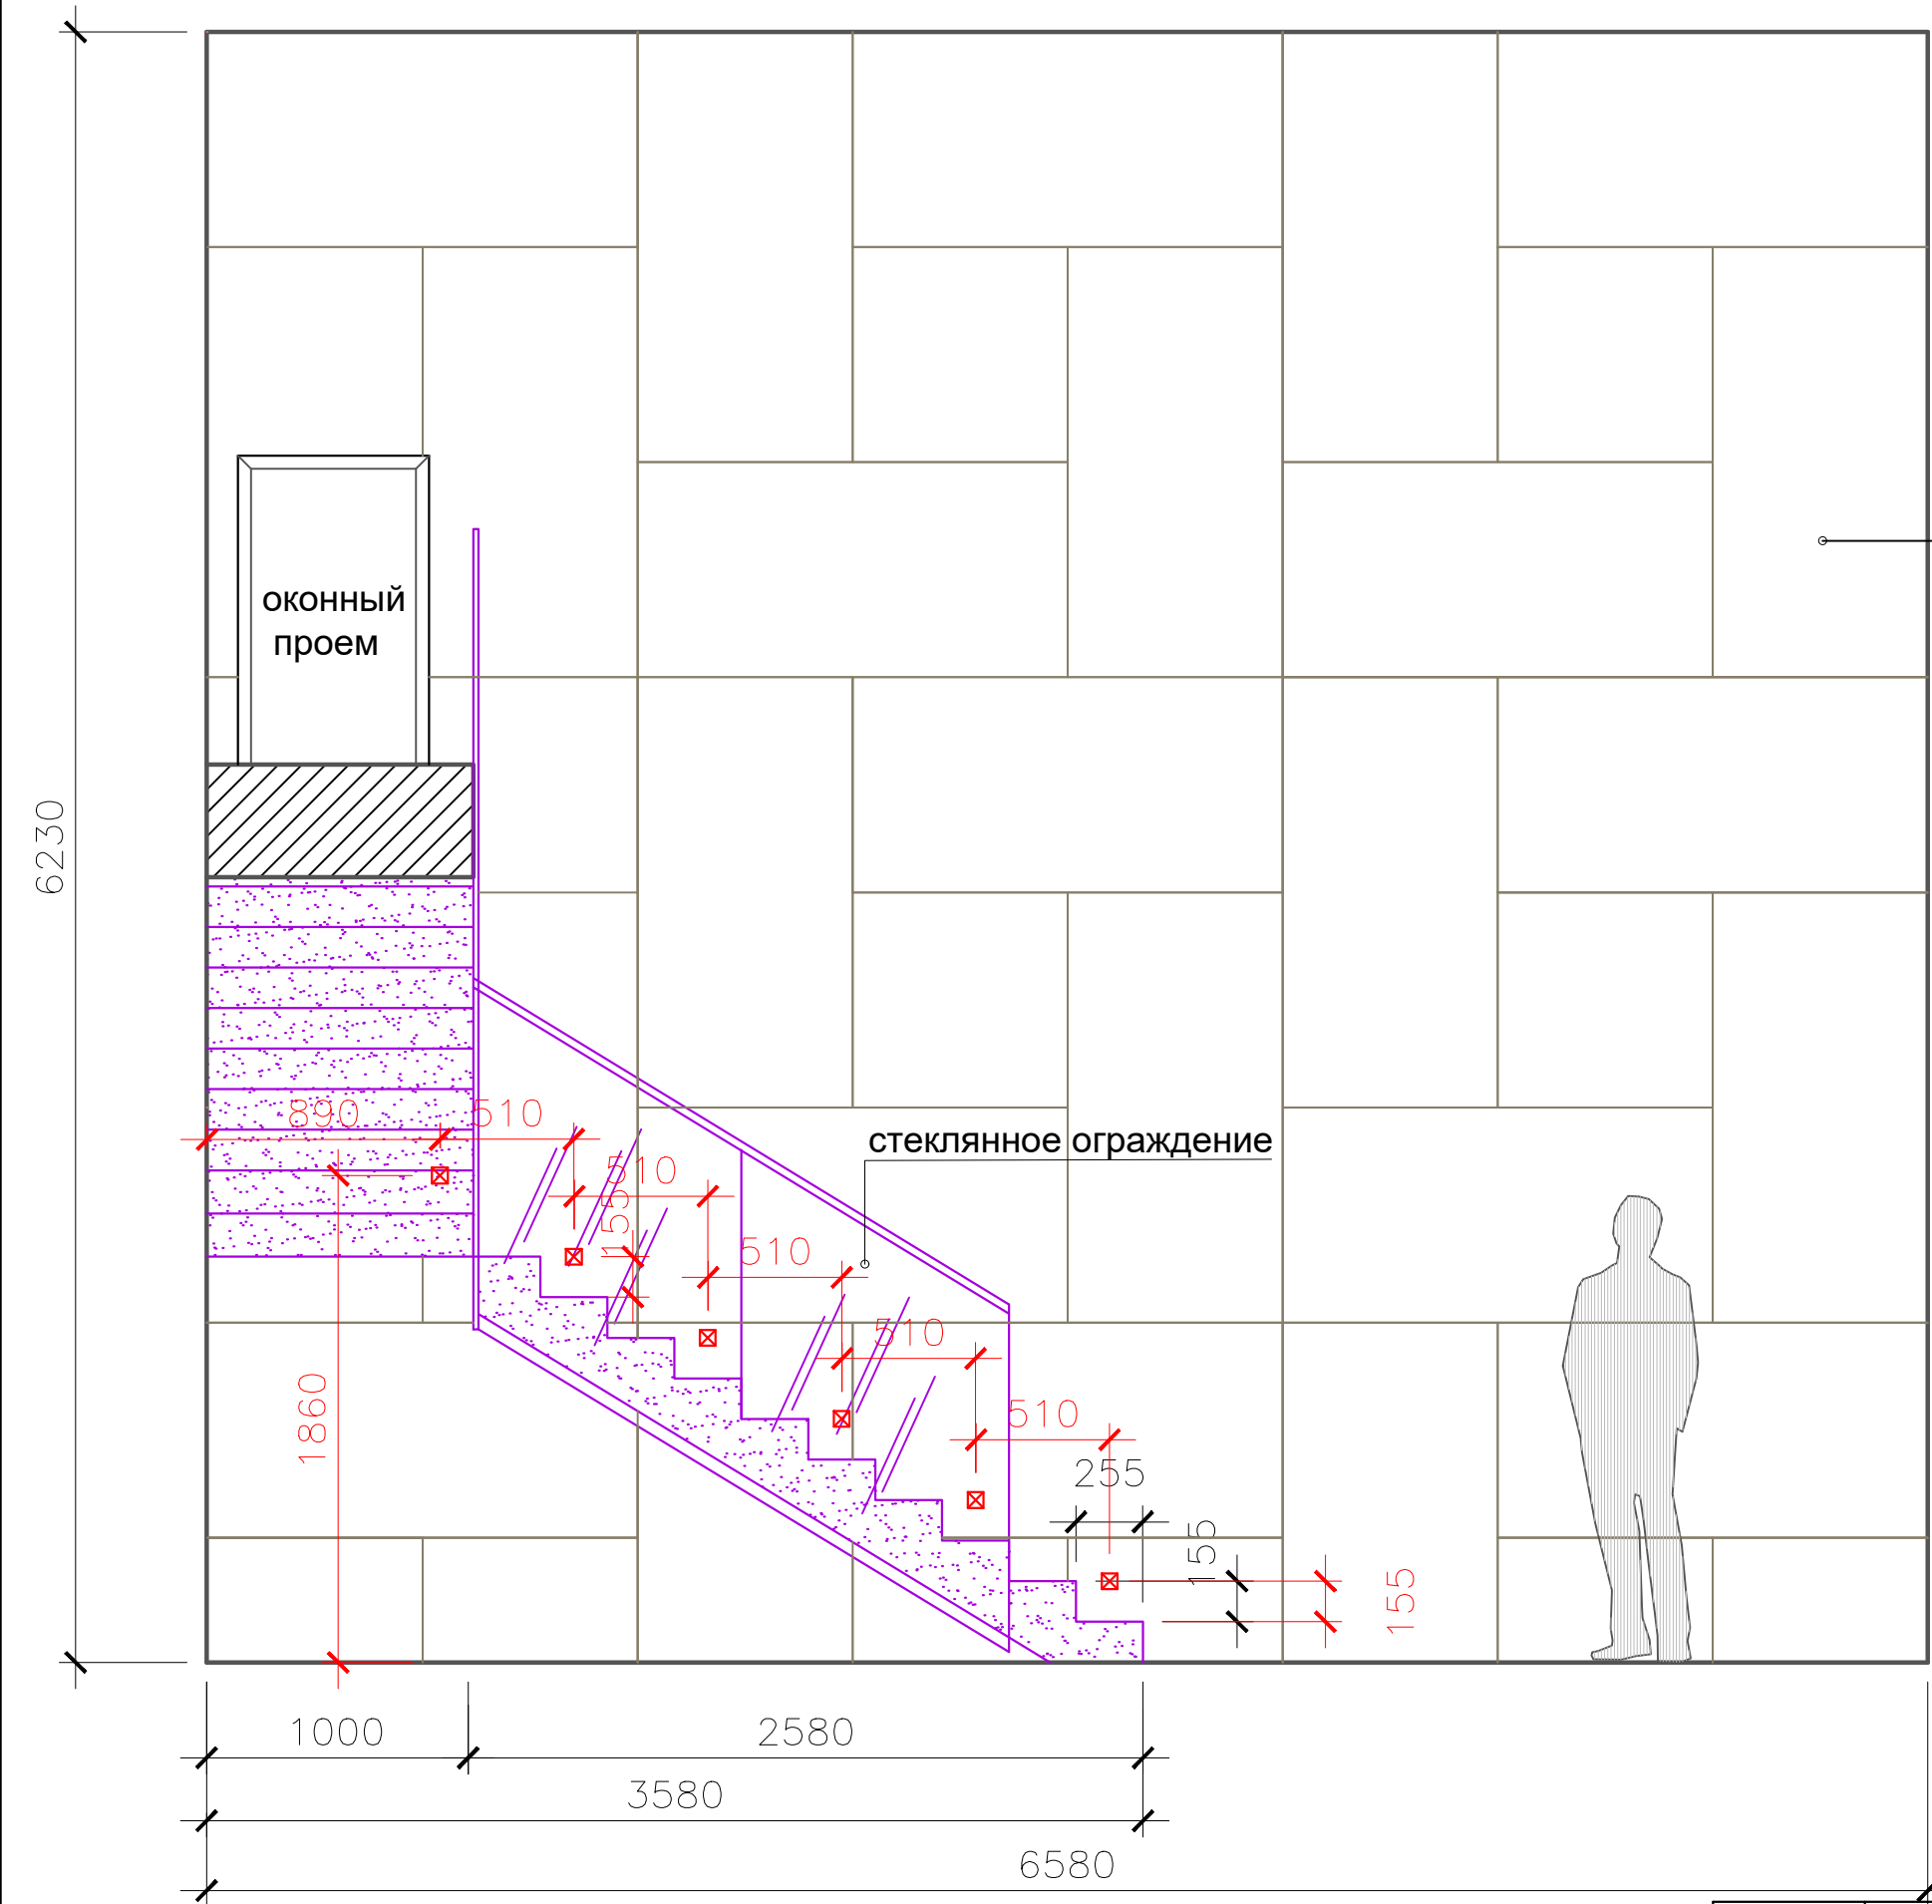


УСЛОВНЫЕ ОБОЗНАЧЕНИЯ

 Лестница

МОДУЛЬ
ФРАГМЕНТ РИСУНКА СТЕНЫ
(штукатурка, имитация бетона)

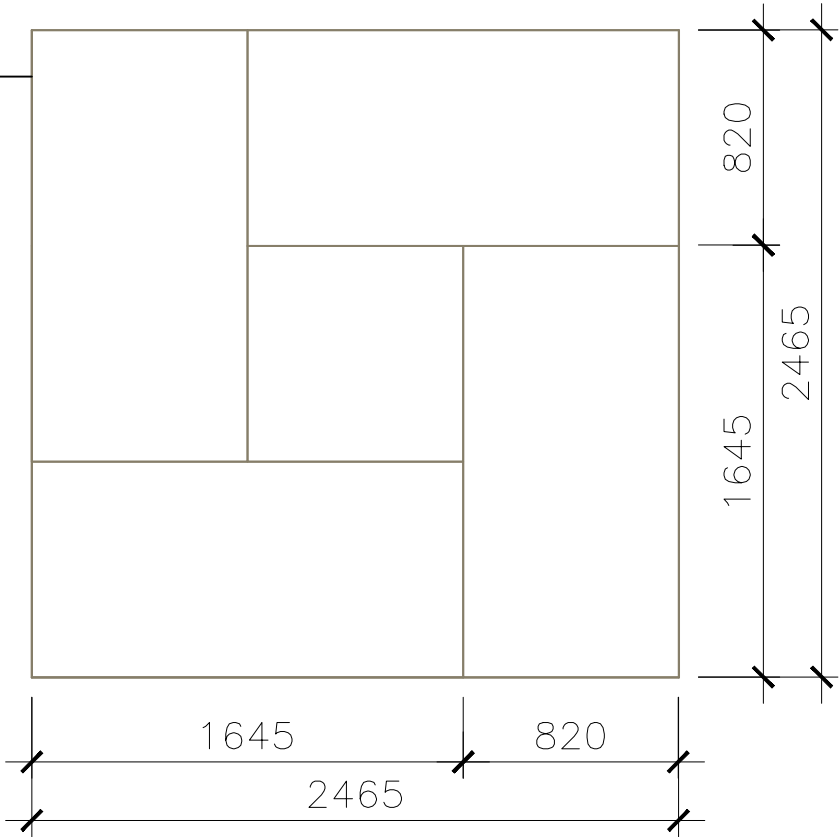


Дизайнер	Слепнев.И.А.	Дизайн проект загородного дома п.Волочаевка, ул.Овражная д.6	Стадия	Лист	Листов
Дизайнер	Слепнева.С.В		РП	45	53
дата внесения изм.					
Заказчик	Григорьев.А.В	Развертка гостиной. Стена со штукатуркой			

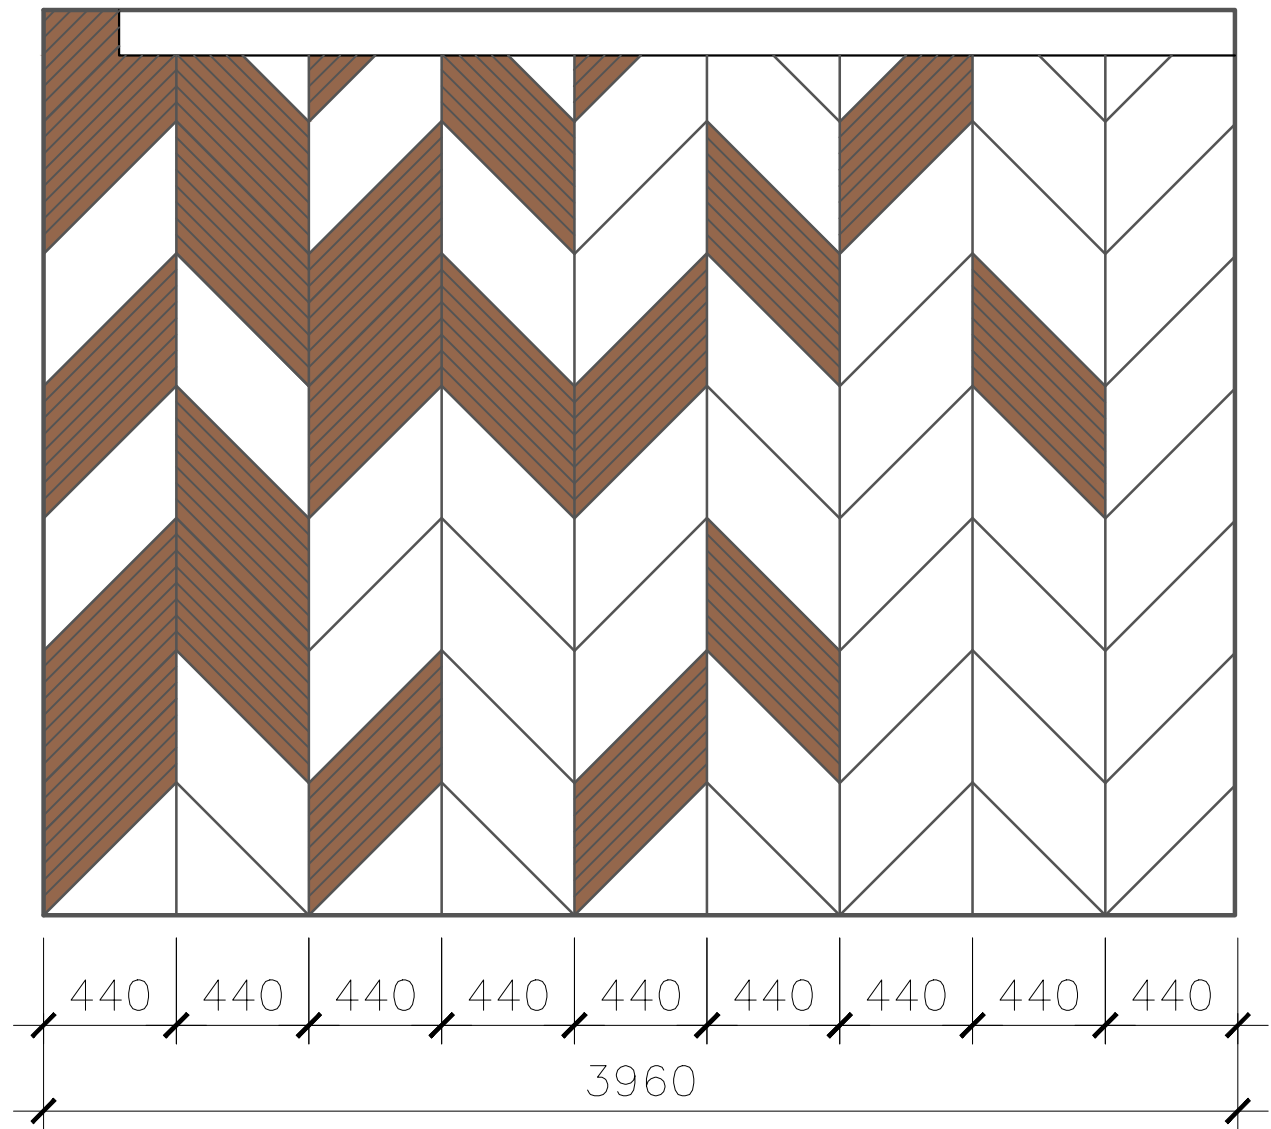


УСЛОВНЫЕ ОБОЗНАЧЕНИЯ


- Модуль деревянной стеновой панели с фасками
- Модуль крашеной деревянной стеновой панели с фасками
- Модуль крашеной деревянной стеновой панели

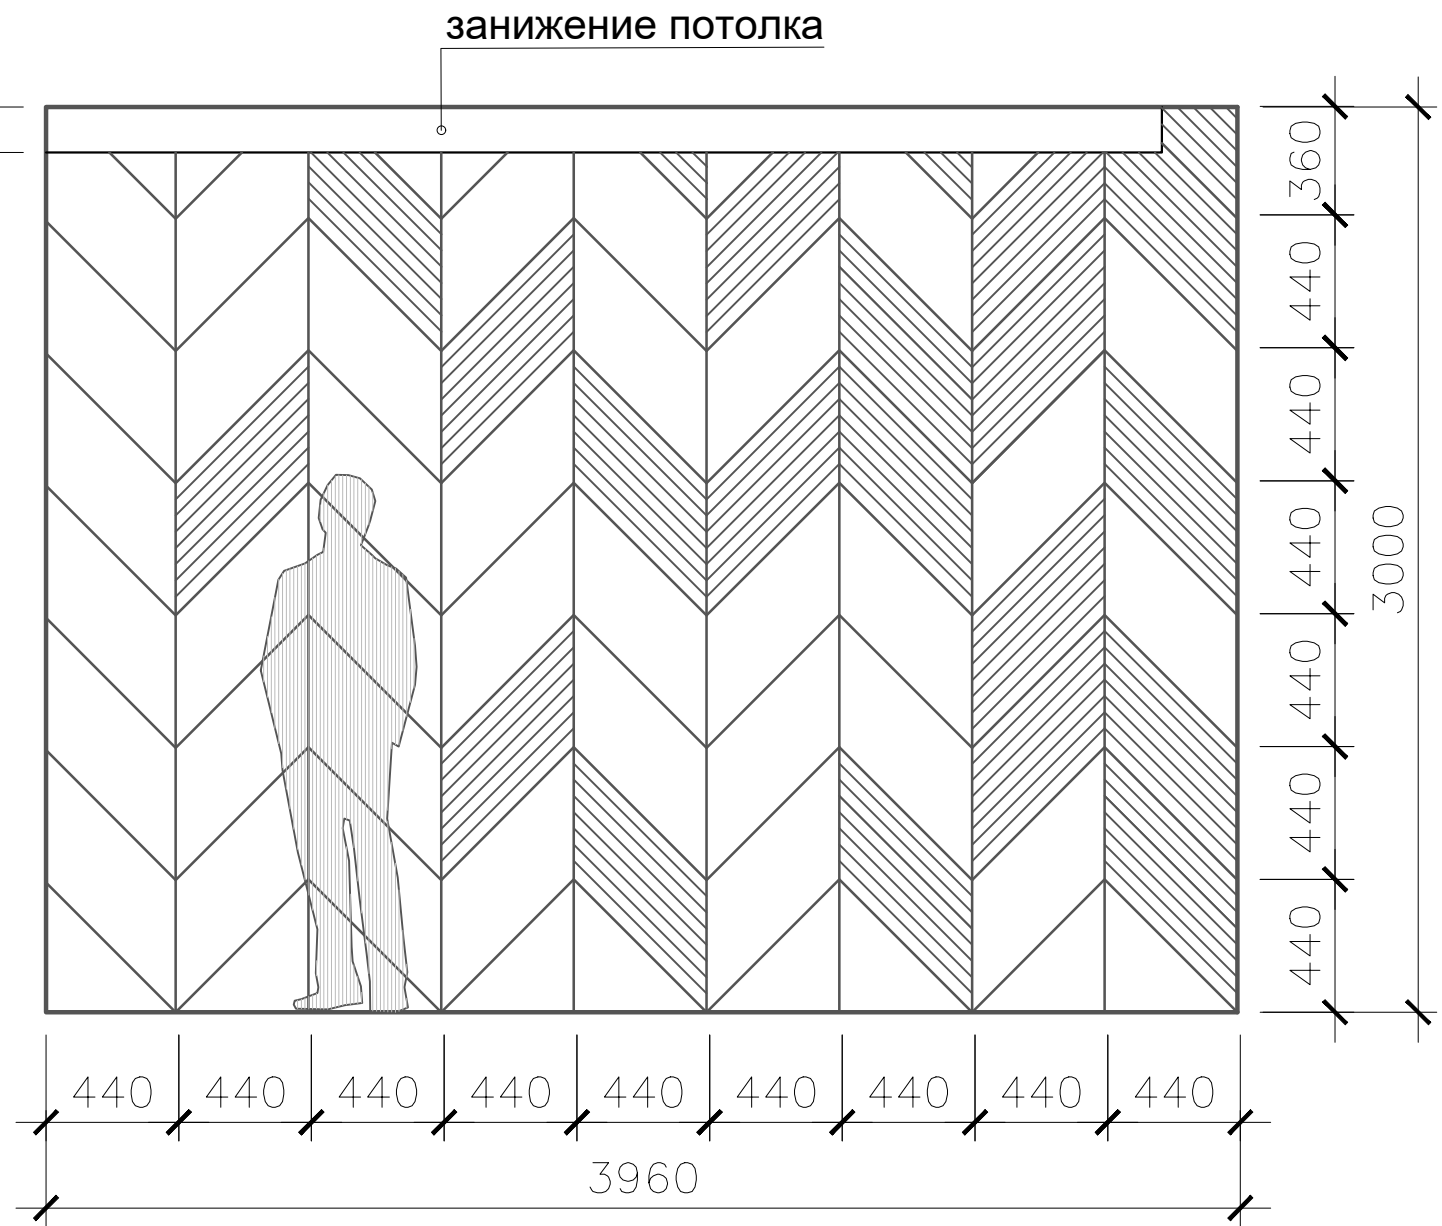

РАЗМЕР МОДУЛЯ СТЕНОВОЙ ПАНЕЛИ

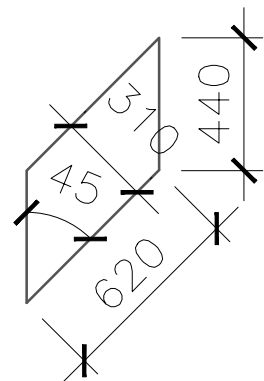



Дизайнер	Слепнев.И.А.		Дизайн проект загородного дома п.Волочаевка, ул.Овражная д.6	Стадия	Лист	Листов
Дизайнер	Слепнева.С.В			РП	46	53
дата внесения изм.			Развертка спальни 1 этажа.			
Заказчик	Григорьев.А.В		Стеновые панели.			

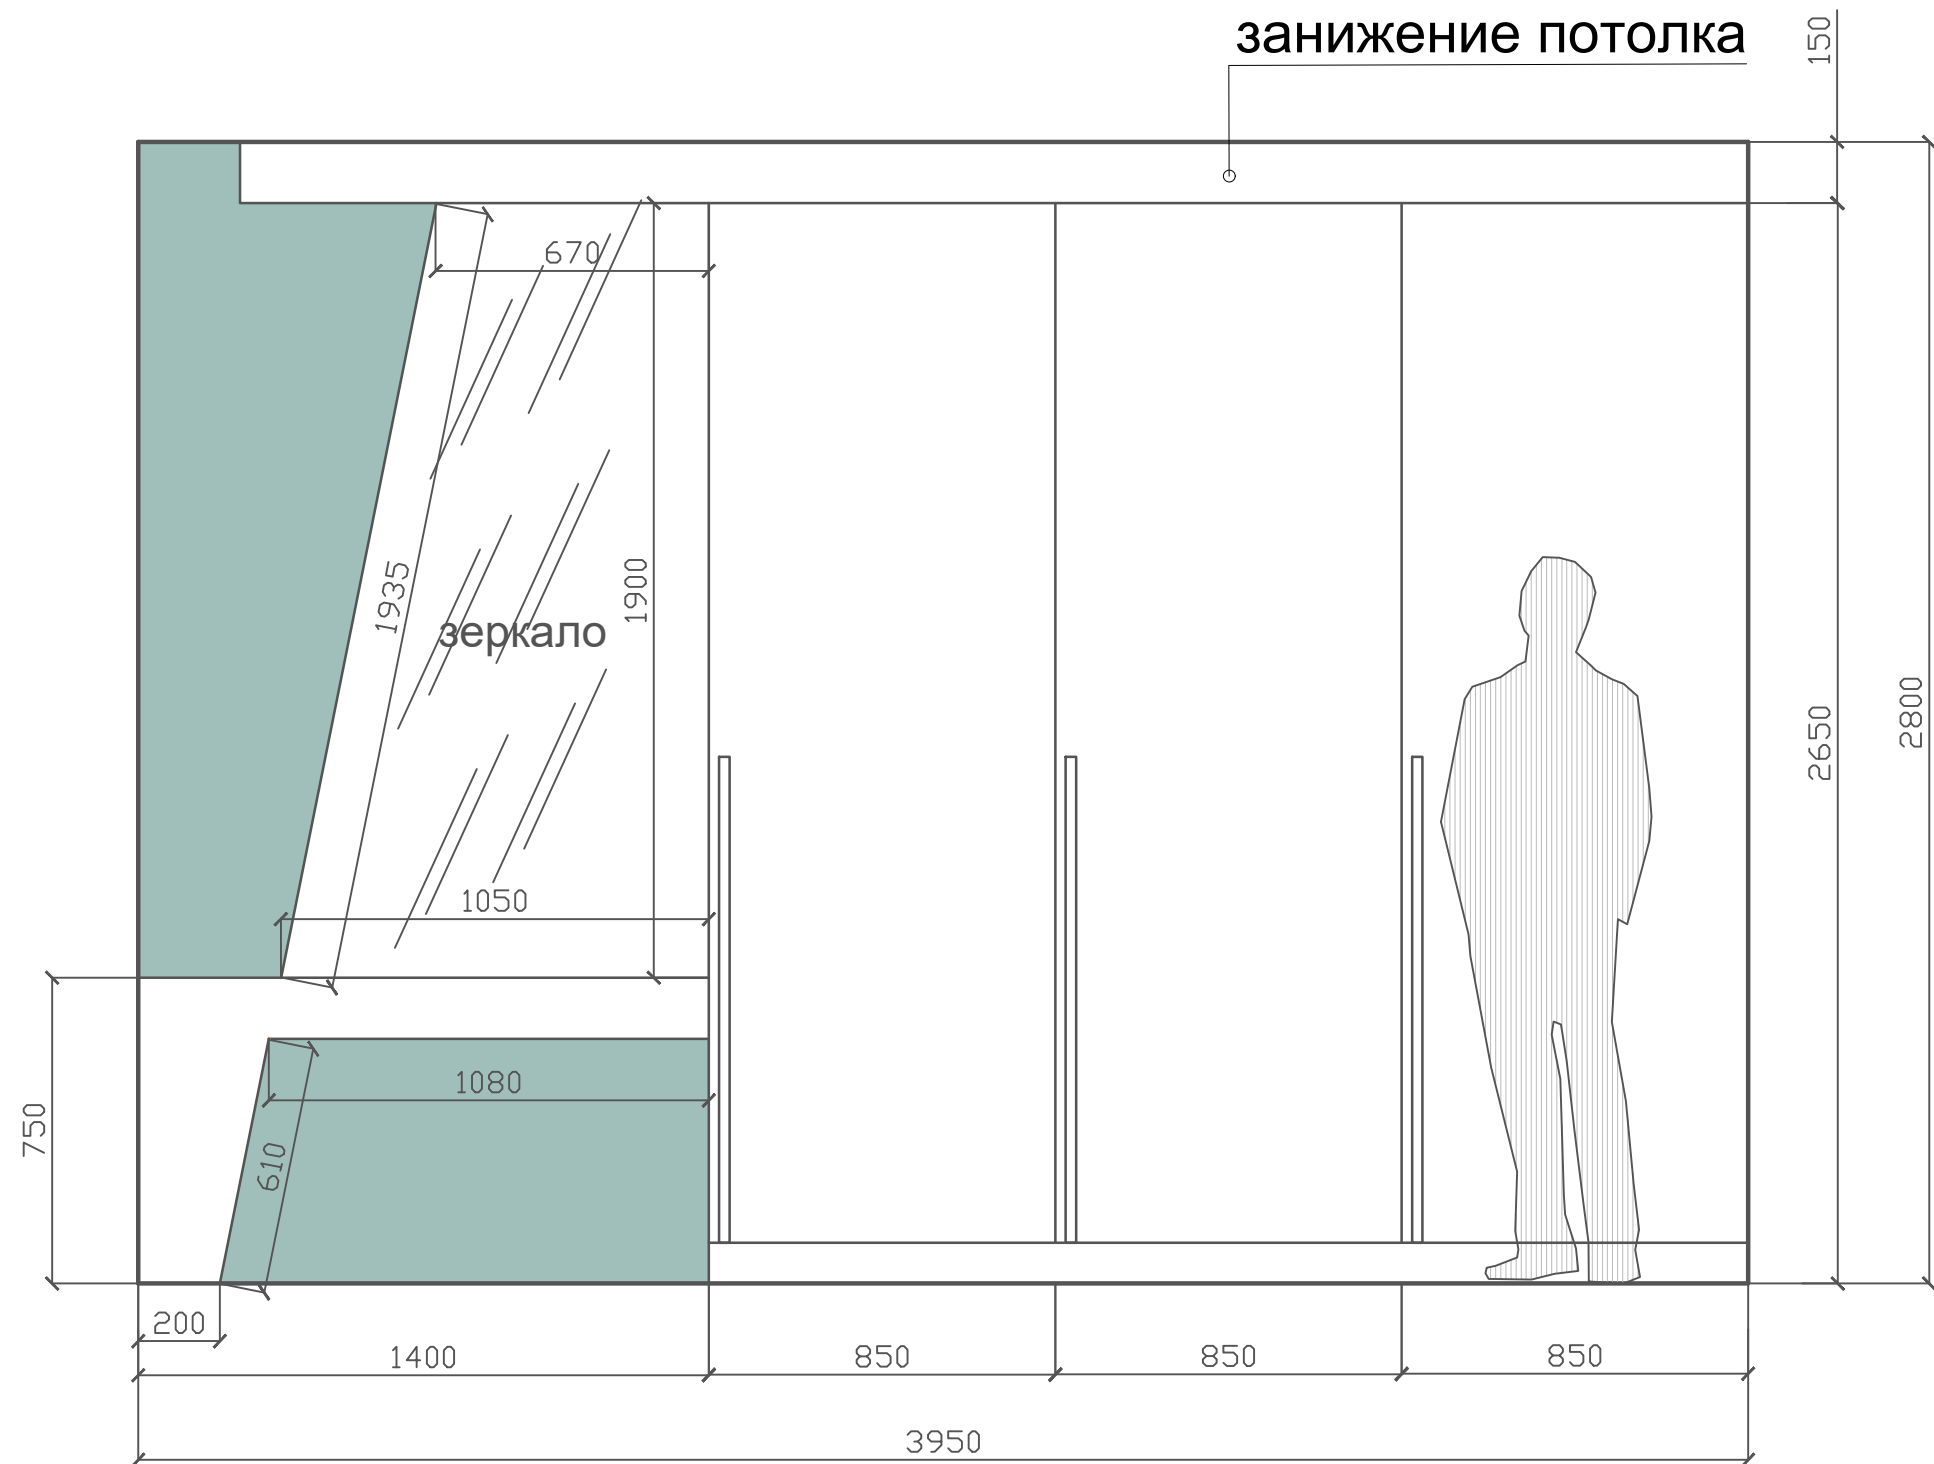

УСЛОВНЫЕ ОБОЗНАЧЕНИЯ

- Покраска стены
- Корпусная мебель белого цвета

Дизайнер	Слепнев.И.А.		Дизайн проект загородного дома п.Волочаевка, ул.Овражная д.6	Стадия	Лист	Листов
Дизайнер	Слепнева.С.В			РП	47	53
дата внесения изм.			Развертка спальни 2 этажа.			
Заказчик	Григорьев.А.В					

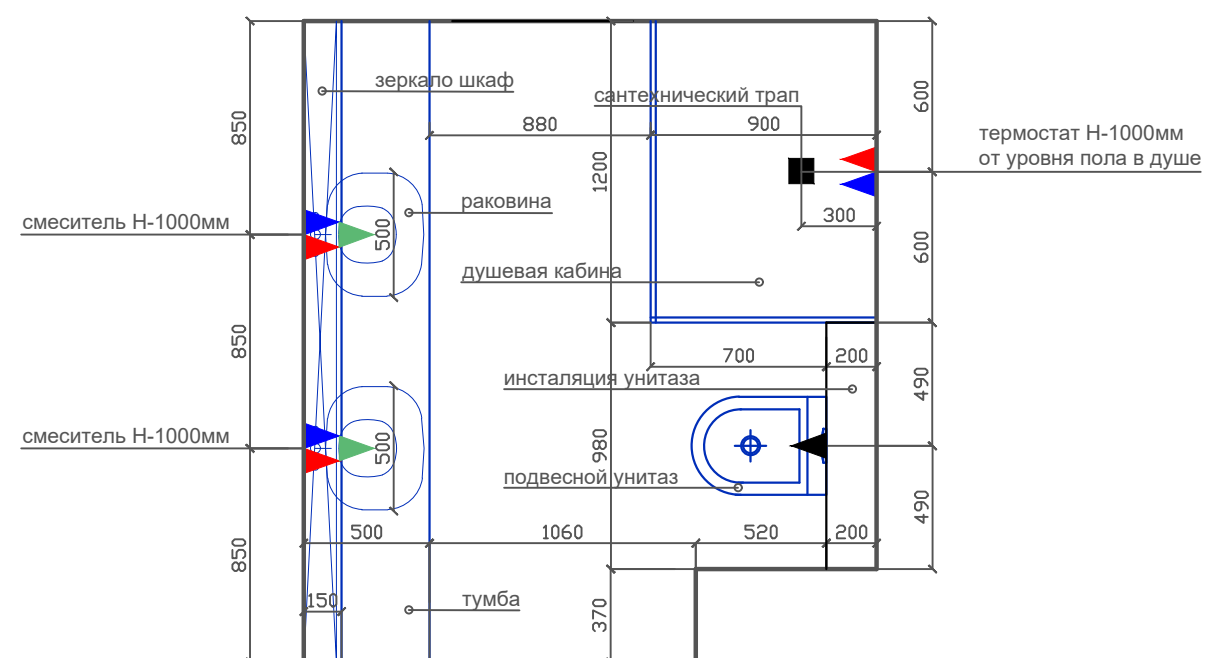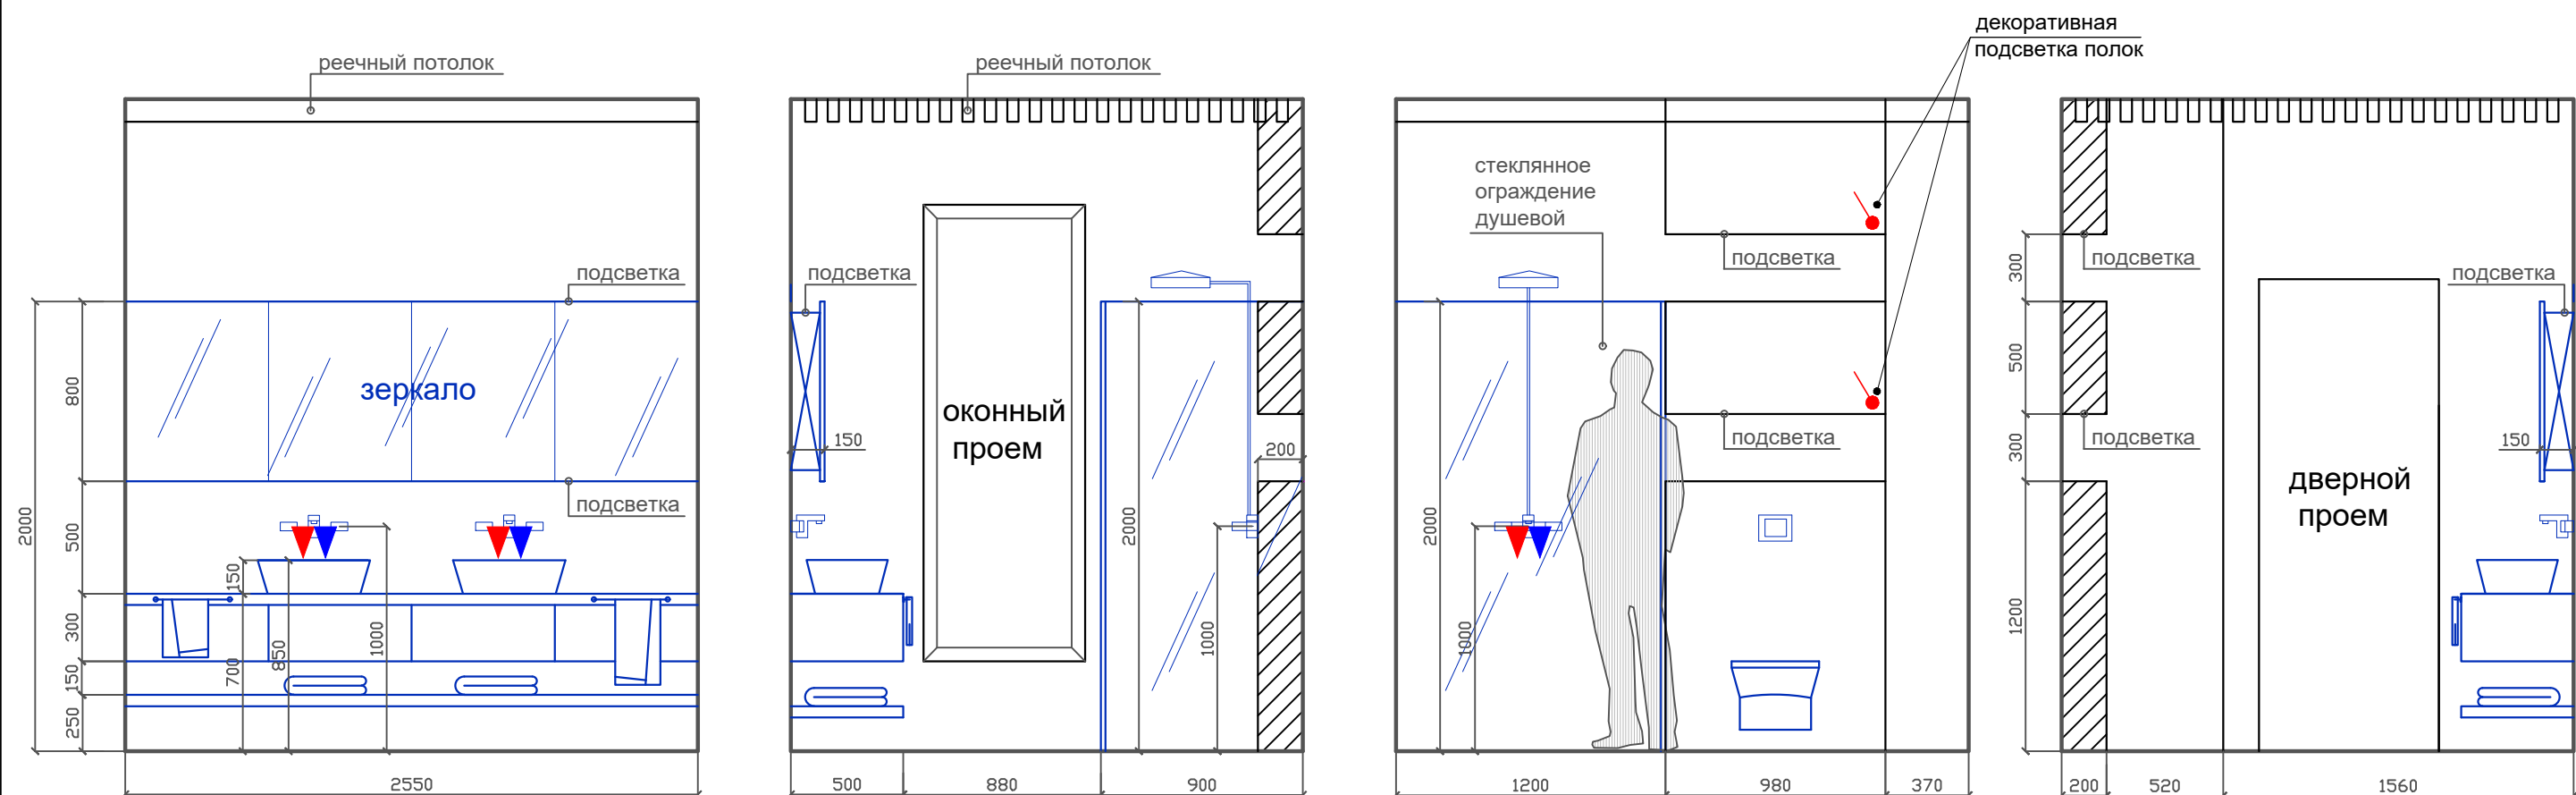

УСЛОВНЫЕ ОБОЗНАЧЕНИЯ

- ▲ Подача холодной воды
- ▲ Подача холодной воды
- ▲ Водоотведение раковины D50мм
- ▲ Водоотведение унитаза D100мм
- Водоотведение ванны и душевой D50мм

ПРИМЕЧАНИЯ

Все люки для доступа к коммуникациям должны быть потайными.
Все размеры указаны от чистого пола.

Окончательные размеры для подключения сан.тех.оборудования уточняются после выбора сантехники

Дизайнер	Слепнев.И.А.		Дизайн проект загородного дома п.Волочаевка, ул.Овражная д.6	Стадия	Лист	Листов
Дизайнер	Слепнева.С.В			РП	48	53
дата внесения изм.			Схема подключения сан.тех. оборудования 1 этажа. Мебель.			
Заказчик	Григорьев.А.В					



УСЛОВНЫЕ ОБОЗНАЧЕНИЯ





- ▲ Подача холодной воды
- ▲ Подача холодной воды
- ▲ Водоотведение раковины D50мм

ПММ Посудомоечная машина

ПРИМЕЧАНИЯ

Все размеры указаны от чистого пола.
Окончательные размеры для подключения сан.тех.оборудования
уточняются после выбора сантехники

Дизайнер	Слепнев.И.А.		Дизайн проект загородного дома п.Волочаевка, ул.Овражная д.6	Стадия	Лист	Листов
Дизайнер	Слепнева.С.В			РП	49	53
дата внесения изм.			Схема подключения оборудования на кухне.			
Заказчик	Григорьев.А.В					

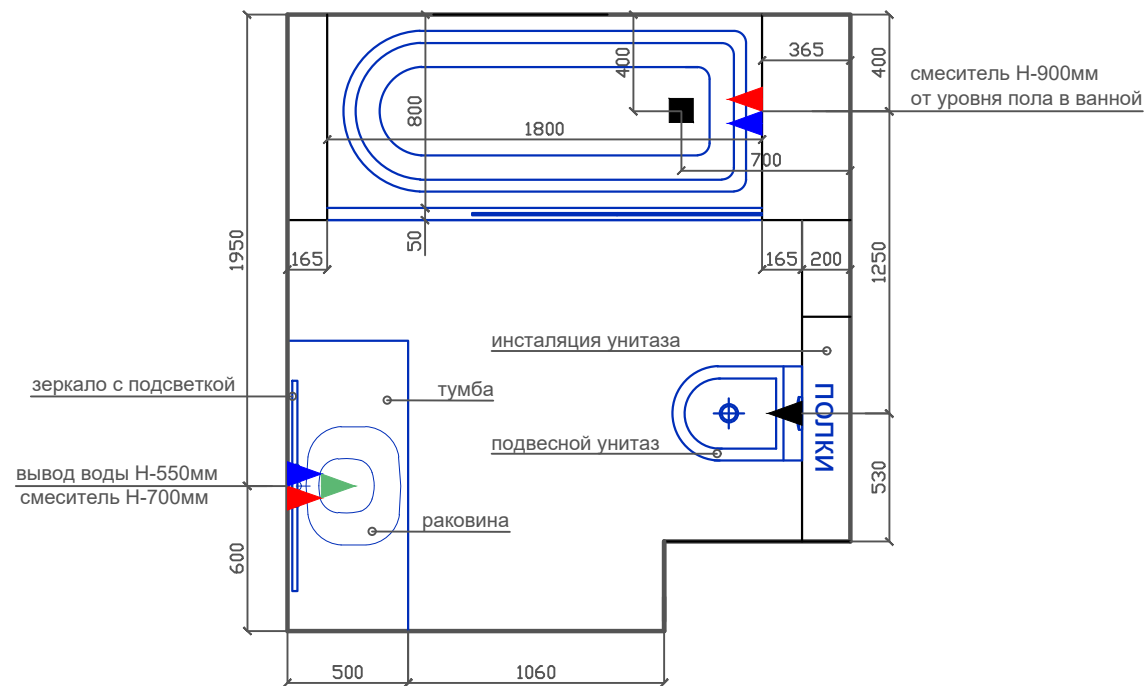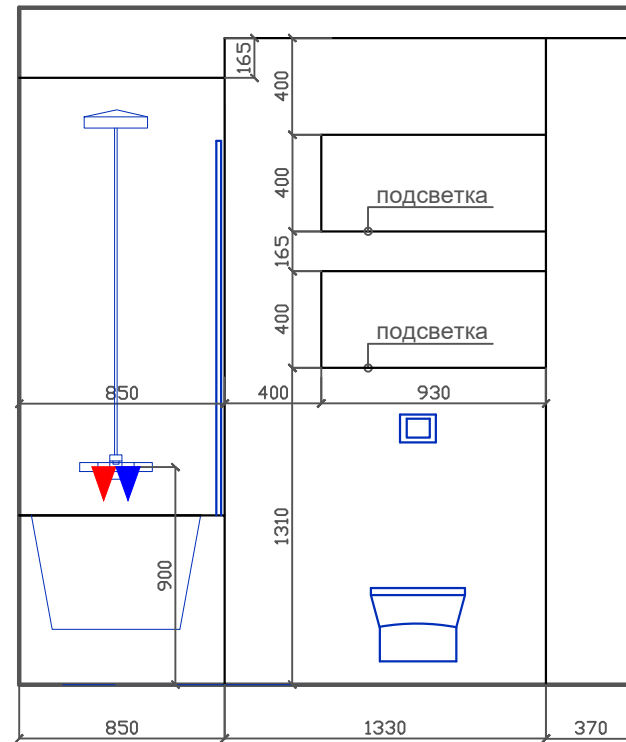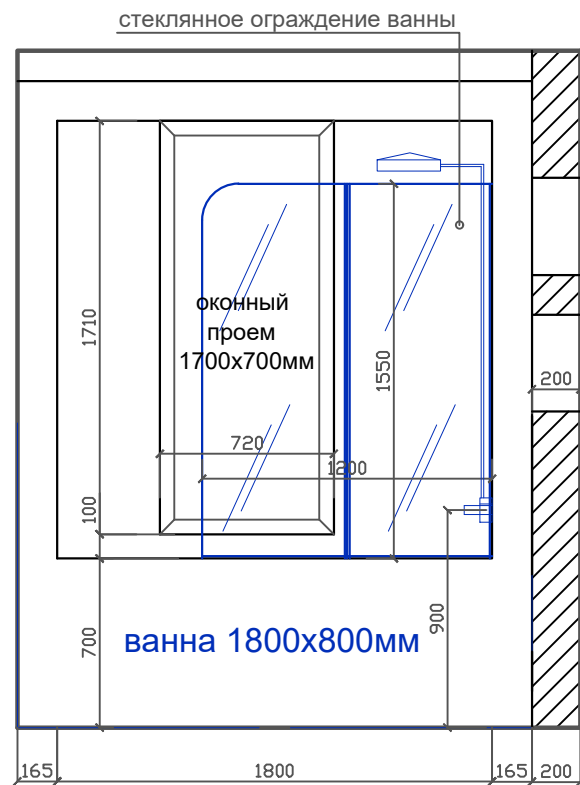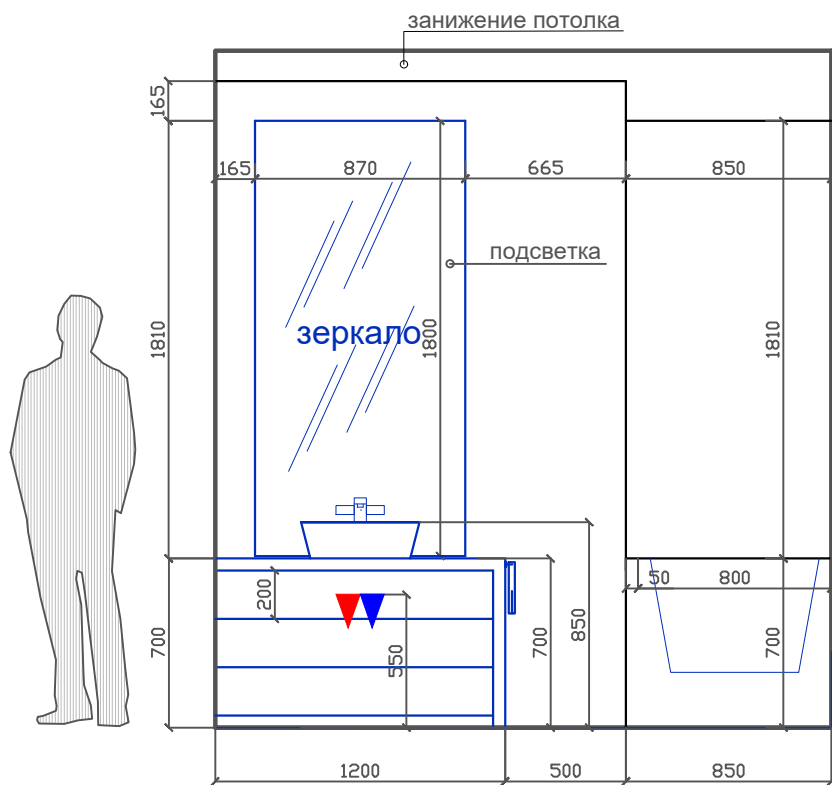


УСЛОВНЫЕ ОБОЗНАЧЕНИЯ

- ▲ Подача холодной воды
- ▲ Подача холодной воды
- ▲ Водоотведение раковины D50мм
- ▲ Водоотведение унитаза D100мм
- Водоотведение ванны и душевой D50мм

ПРИМЕЧАНИЯ

Все люки для доступа к коммуникациям должны быть потайными.
Все размеры указаны от чистого пола.
Окончательные размеры для подключения сан.тех.оборудования уточняются после выбора сантехники

Дизайнер	Слепнев.И.А.		Дизайн проект загородного дома п.Волочаевка, ул.Овражная д.6	Стадия	Лист	Листов
Дизайнер	Слепнева.С.В			РП	50	53
дата внесения изм.			Схема подключения сан.тех. оборудования 2 этажа. Мебель.			
Заказчик	Григорьев.А.В					

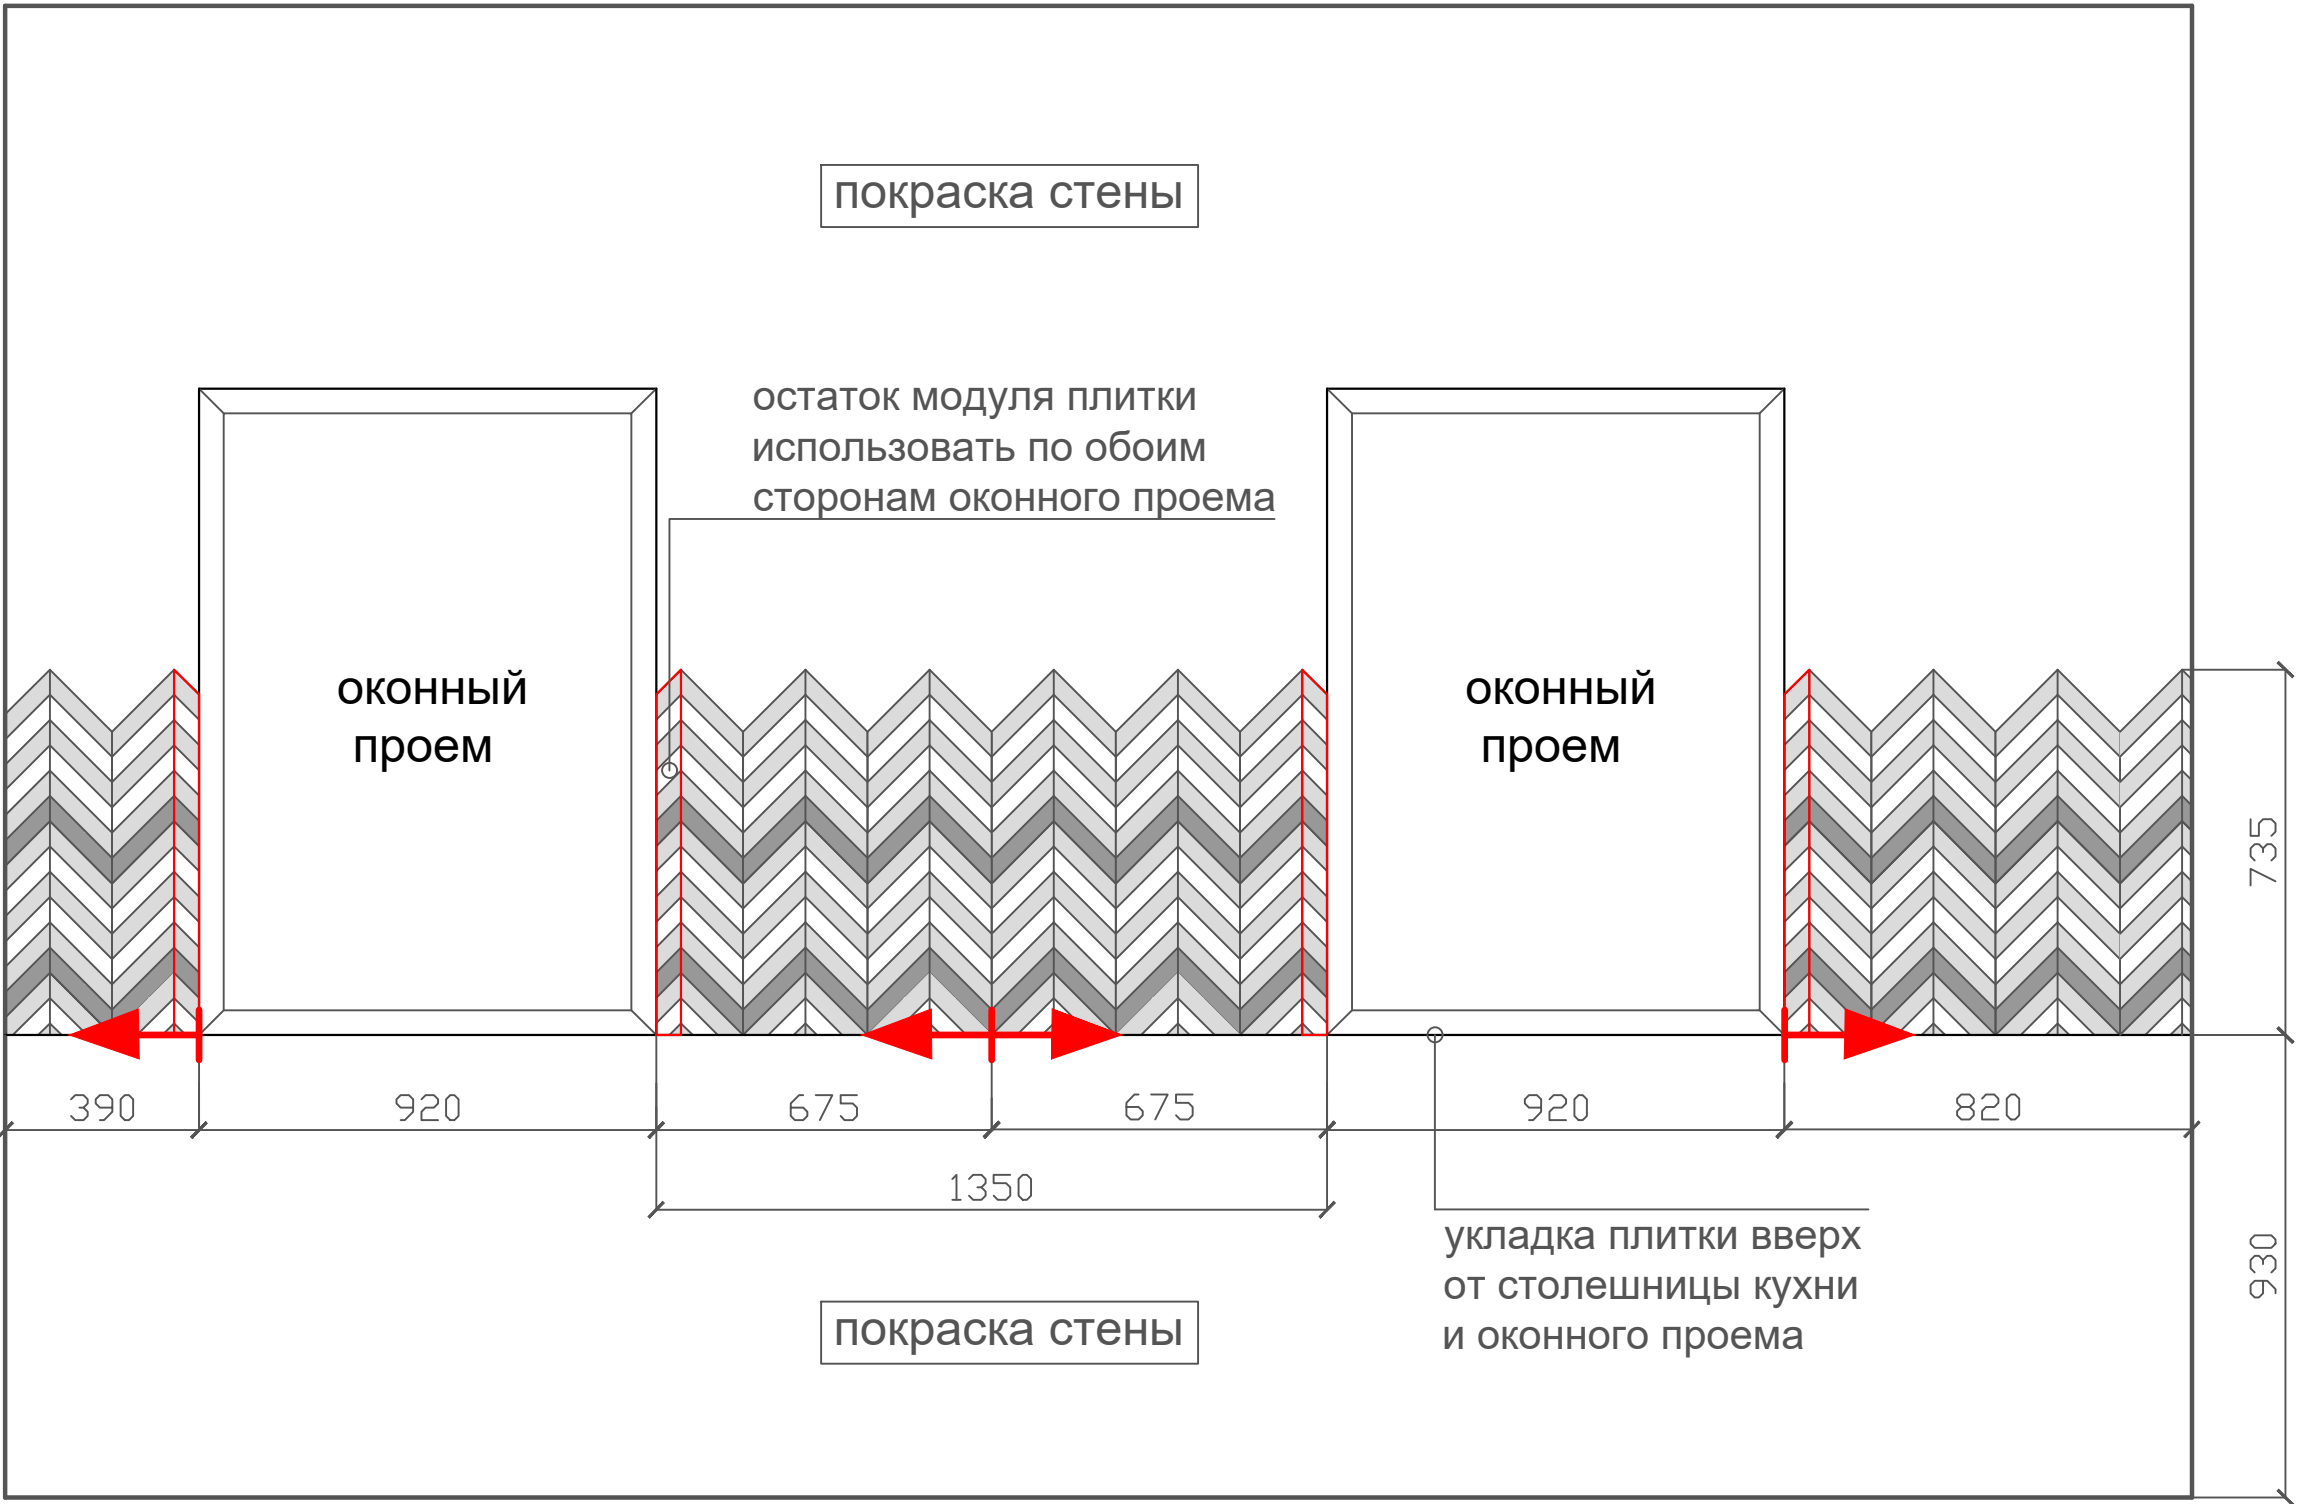

УСЛОВНЫЕ ОБОЗНАЧЕНИЯ








Керамическая плитка 250x350 мм

ПРИМЕЧАНИЯ




Начало укладки плитки

Дизайнер	Слепнев.И.А.		Дизайн проект загородного дома п.Волочаевка, ул.Овражная д.6	Стадия	Лист	Листов
Дизайнер	Слепнева.С.В			РП	51	53
дата внесения изм.			Раскладка плитки на кухонном фартуке			
Заказчик	Григорьев.А.В					

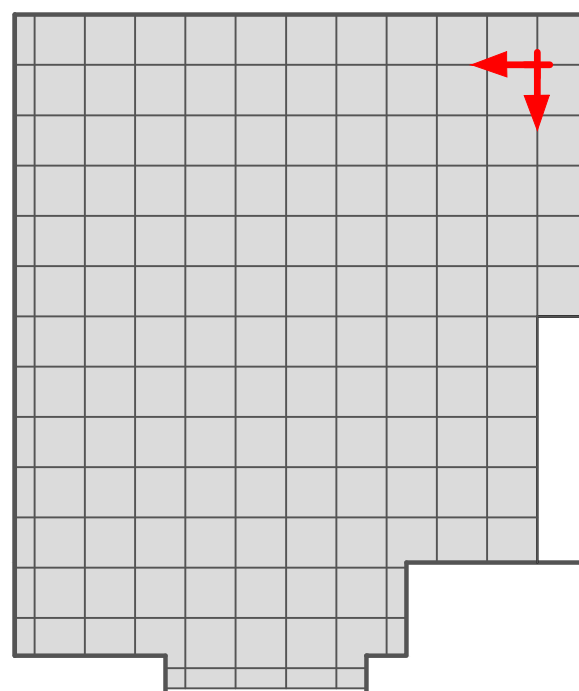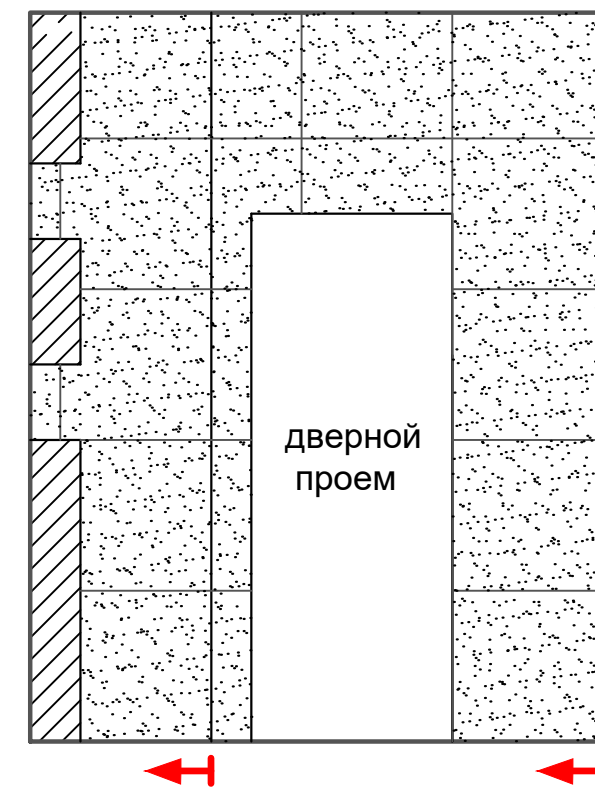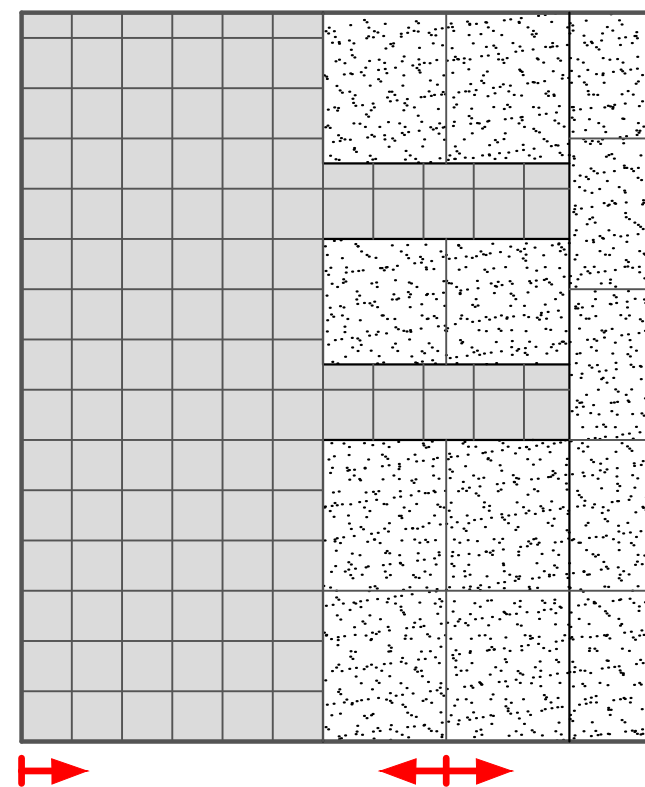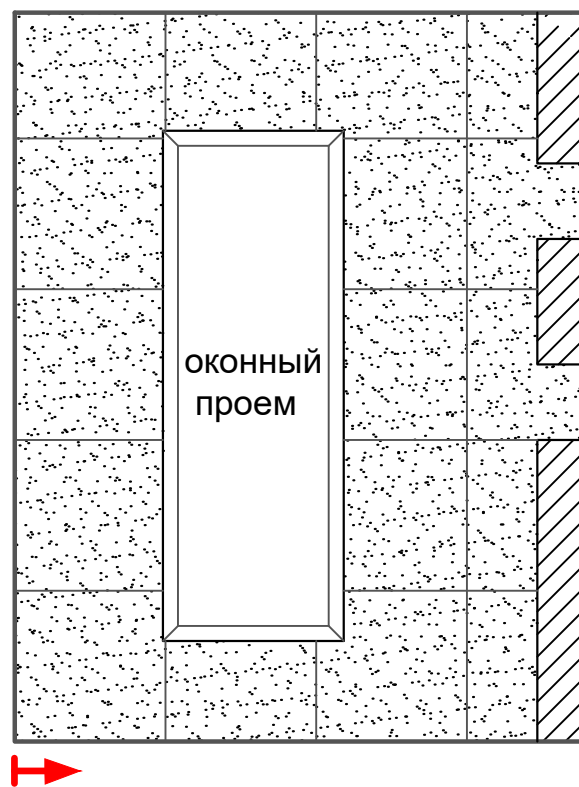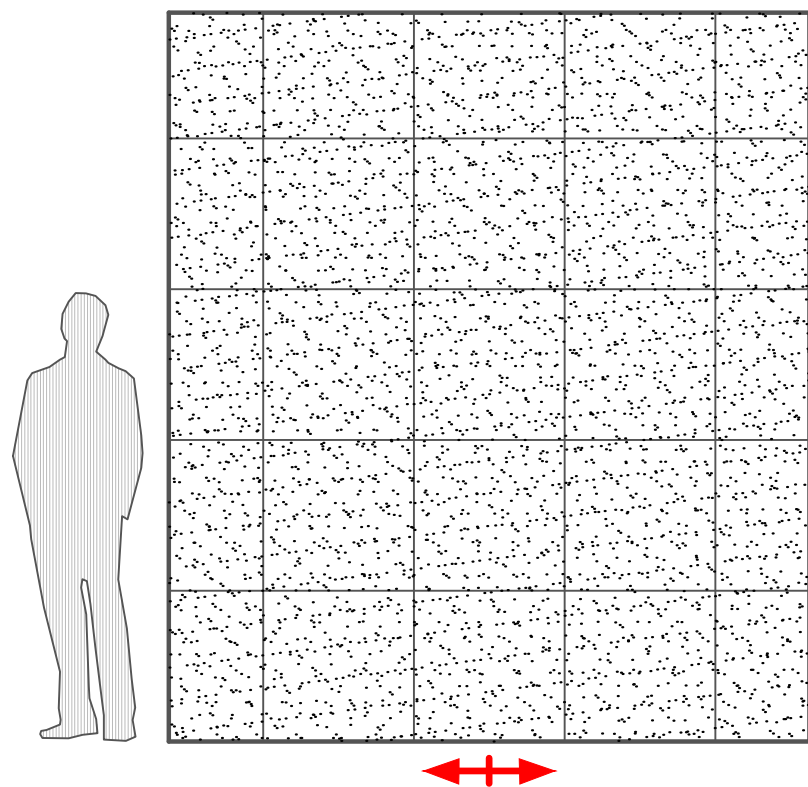

УСЛОВНЫЕ ОБОЗНАЧЕНИЯ

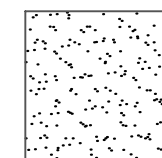

Керамическая плитка 600х600 мм



Керамическая плитка 200х200 мм

ПРИМЕЧАНИЯ








Начало укладки плитки

Все люки для доступа к коммуникациям должны быть потайными.


Все размеры указаны от чистого пола.

Раскладка плитки может измениться из-за новых размеров после чистовой отделки стен и монтажа коробов.

Дизайнер	Слепнев.И.А.		Дизайн проект загородного дома п.Волочаевка, ул.Овражная д.6	Стадия	Лист	Листов
Дизайнер	Слепнева.С.В			РП	52	53
дата внесения изм.			Раскладка плитки в сан.узле 1 этажа			
Заказчик	Григорьев.А.В					

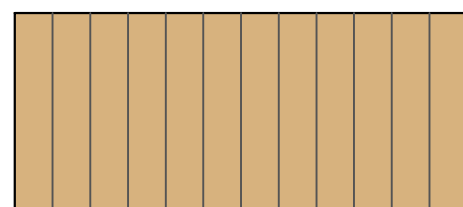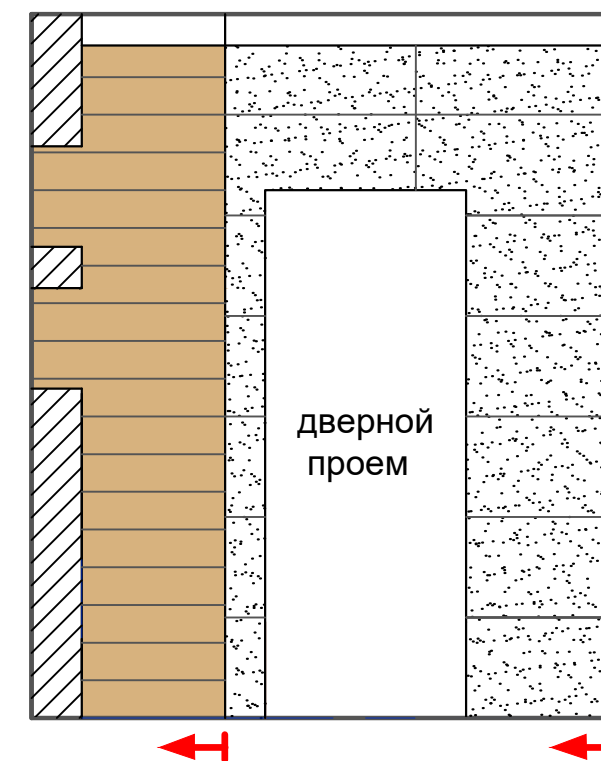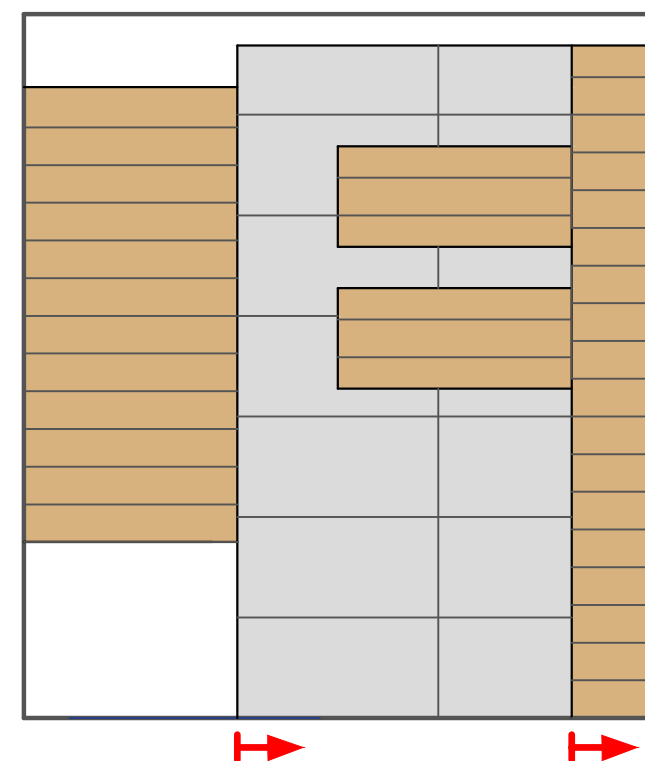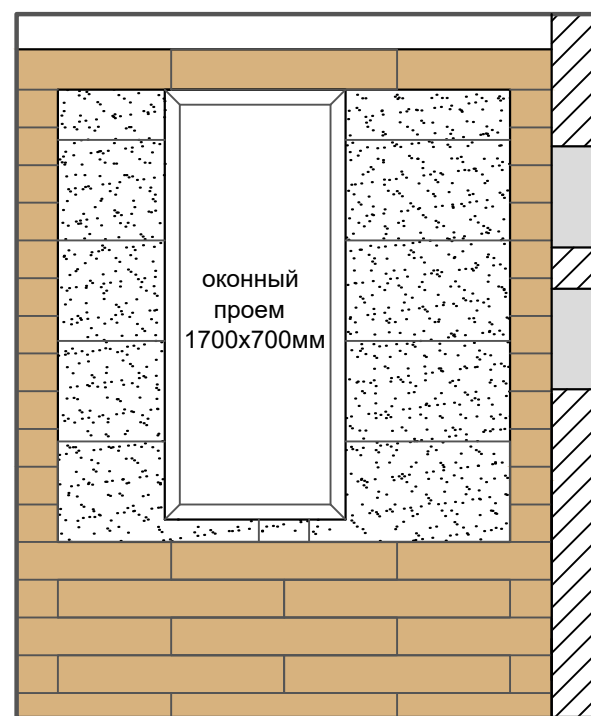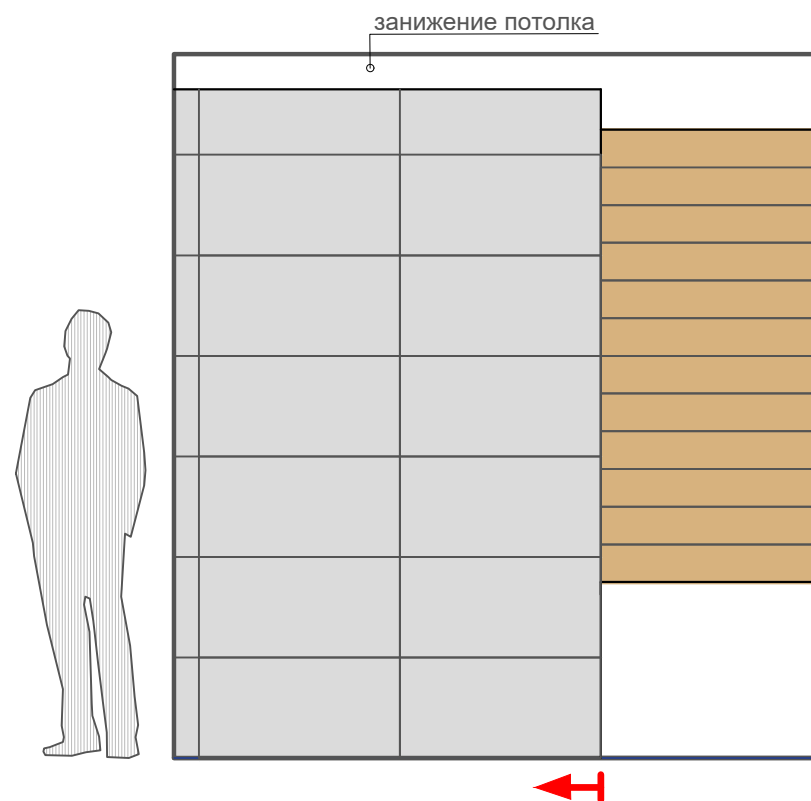


Потолок над ванной

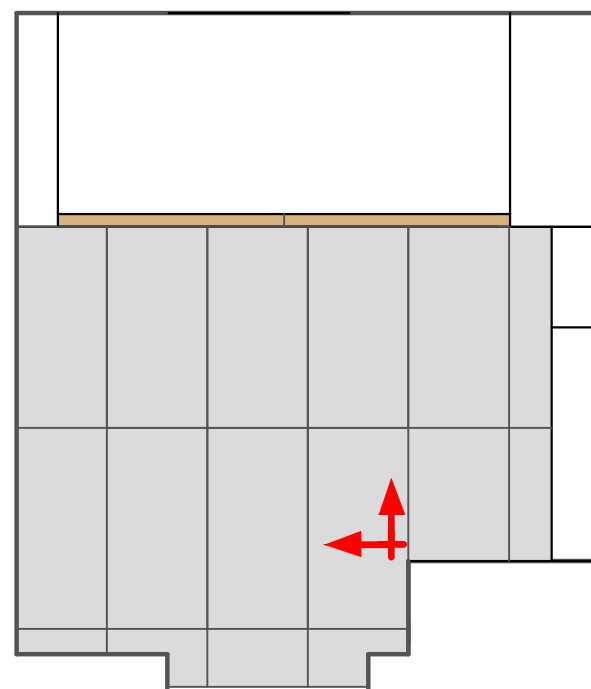

УСЛОВНЫЕ ОБОЗНАЧЕНИЯ



Керамическая плитка 400x800 мм

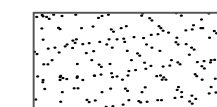

Керамическая плитка 400x800 мм



Керамическая плитка под дерево 150x900 мм

ПРИМЕЧАНИЯ



Начало укладки плитки

Все люки для доступа к коммуникациям должны быть потайными.

Все размеры указаны от чистого пола.

Раскладка плитки может измениться из-за новых размеров после чистовой отделки стен и монтажа коробов.

Дизайнер	Слепнев.И.А.		Дизайн проект загородного дома п.Волочаевка, ул.Овражная д.6	Стадия	Лист	Листов
Дизайнер	Слепнева.С.В.			РП	53	53
дата внесения изм.			Раскладка плитки в сан.узле 2 этажа			
Заказчик	Григорьев.А.В.					