

г. Санкт-Петербург
2019 г.



д и з а й н - п р о е к т ф а с а д а

загородного дома, расположенного
по адресу: Ленинградская обл.,
п. Волочаевка, ул. Овражная, д.6

ВЕДОМОСТЬ ДИЗАЙН-ПРОЕКТА

Лист	Наименование
2	Визуализация загородного дома
3	Визуализация загородного дома
4	Визуализация загородного дома
5	Визуализация загородного дома
6	Визуализация загородного дома
7	План загородного дома
8	Фасад в осях 5-1
9	Фасад в осях Д-А. Узел 1
10	Фасад в осях 1-5
11	Фасад в осях А-Д
12	Терраса 1
13	Терраса 2
14	Ведомость отделочных материалов

						24-08/21-АР			
						Дизайн проект фасада загородного дома п.Волочаевка, ул.Овражная д.6			
изм.	к.уч.	лист	N док.	подп.	дата				
					24.08.	Дизайн-проект интерьера загородного дома	Стадия	Лист	Листов
					2021		П	1	14
Дизайнер		Слепнев И. А.							
Визуализ.		Хомин Т. В.				Ведомость дизайн-проекта.			



Дизайнер	Слепнев.И.А.	Дизайн проект фасада загородного дома п.Волочаевка, ул.Овражная д.6	Стадия	Лист	Листов
Визуализатор	Хомин Т.В		ПП	2	14
дата внесения изм.		Визуализация загородного дома			
Заказчик	Григорьев.А.В				



Дизайнер	Слепнев.И.А.	Дизайн проект фасада загородного дома п.Волочаевка, ул.Овражная д.6	Стадия	Лист	Листов
Визуализатор	Хомин Т.В		ПП	3	14
дата внесения изм.		Визуализация загородного дома			
Заказчик	Григорьев.А.В				




Дизайнер	Слепнев.И.А.	Дизайн проект фасада загородного дома п.Волочаевка, ул.Овражная д.6	Стадия	Лист	Листов
Визуализатор	Хомин Т.В		ПП	4	14
дата внесения изм.		Визуализация загородного дома			
Заказчик	Григорьев.А.В				



Дизайнер	Слепнев.И.А.	Дизайн проект фасада загородного дома п.Волочаевка, ул.Овражная д.6	Стадия	Лист	Листов
Визуализатор	Хомин Т.В		ПП	5	14
дата внесения изм.		Визуализация загородного дома			
Заказчик	Григорьев.А.В				




Дизайнер	Слепнев.И.А.		Дизайн проект фасада загородного дома п.Волочаевка, ул.Овражная д.6	Стадия	Лист	Листов
Визуализатор	Хомин Т.В			ПП	6	14
дата внесения изм.			Визуализация загородного дома			
Заказчик	Григорьев.А.В					

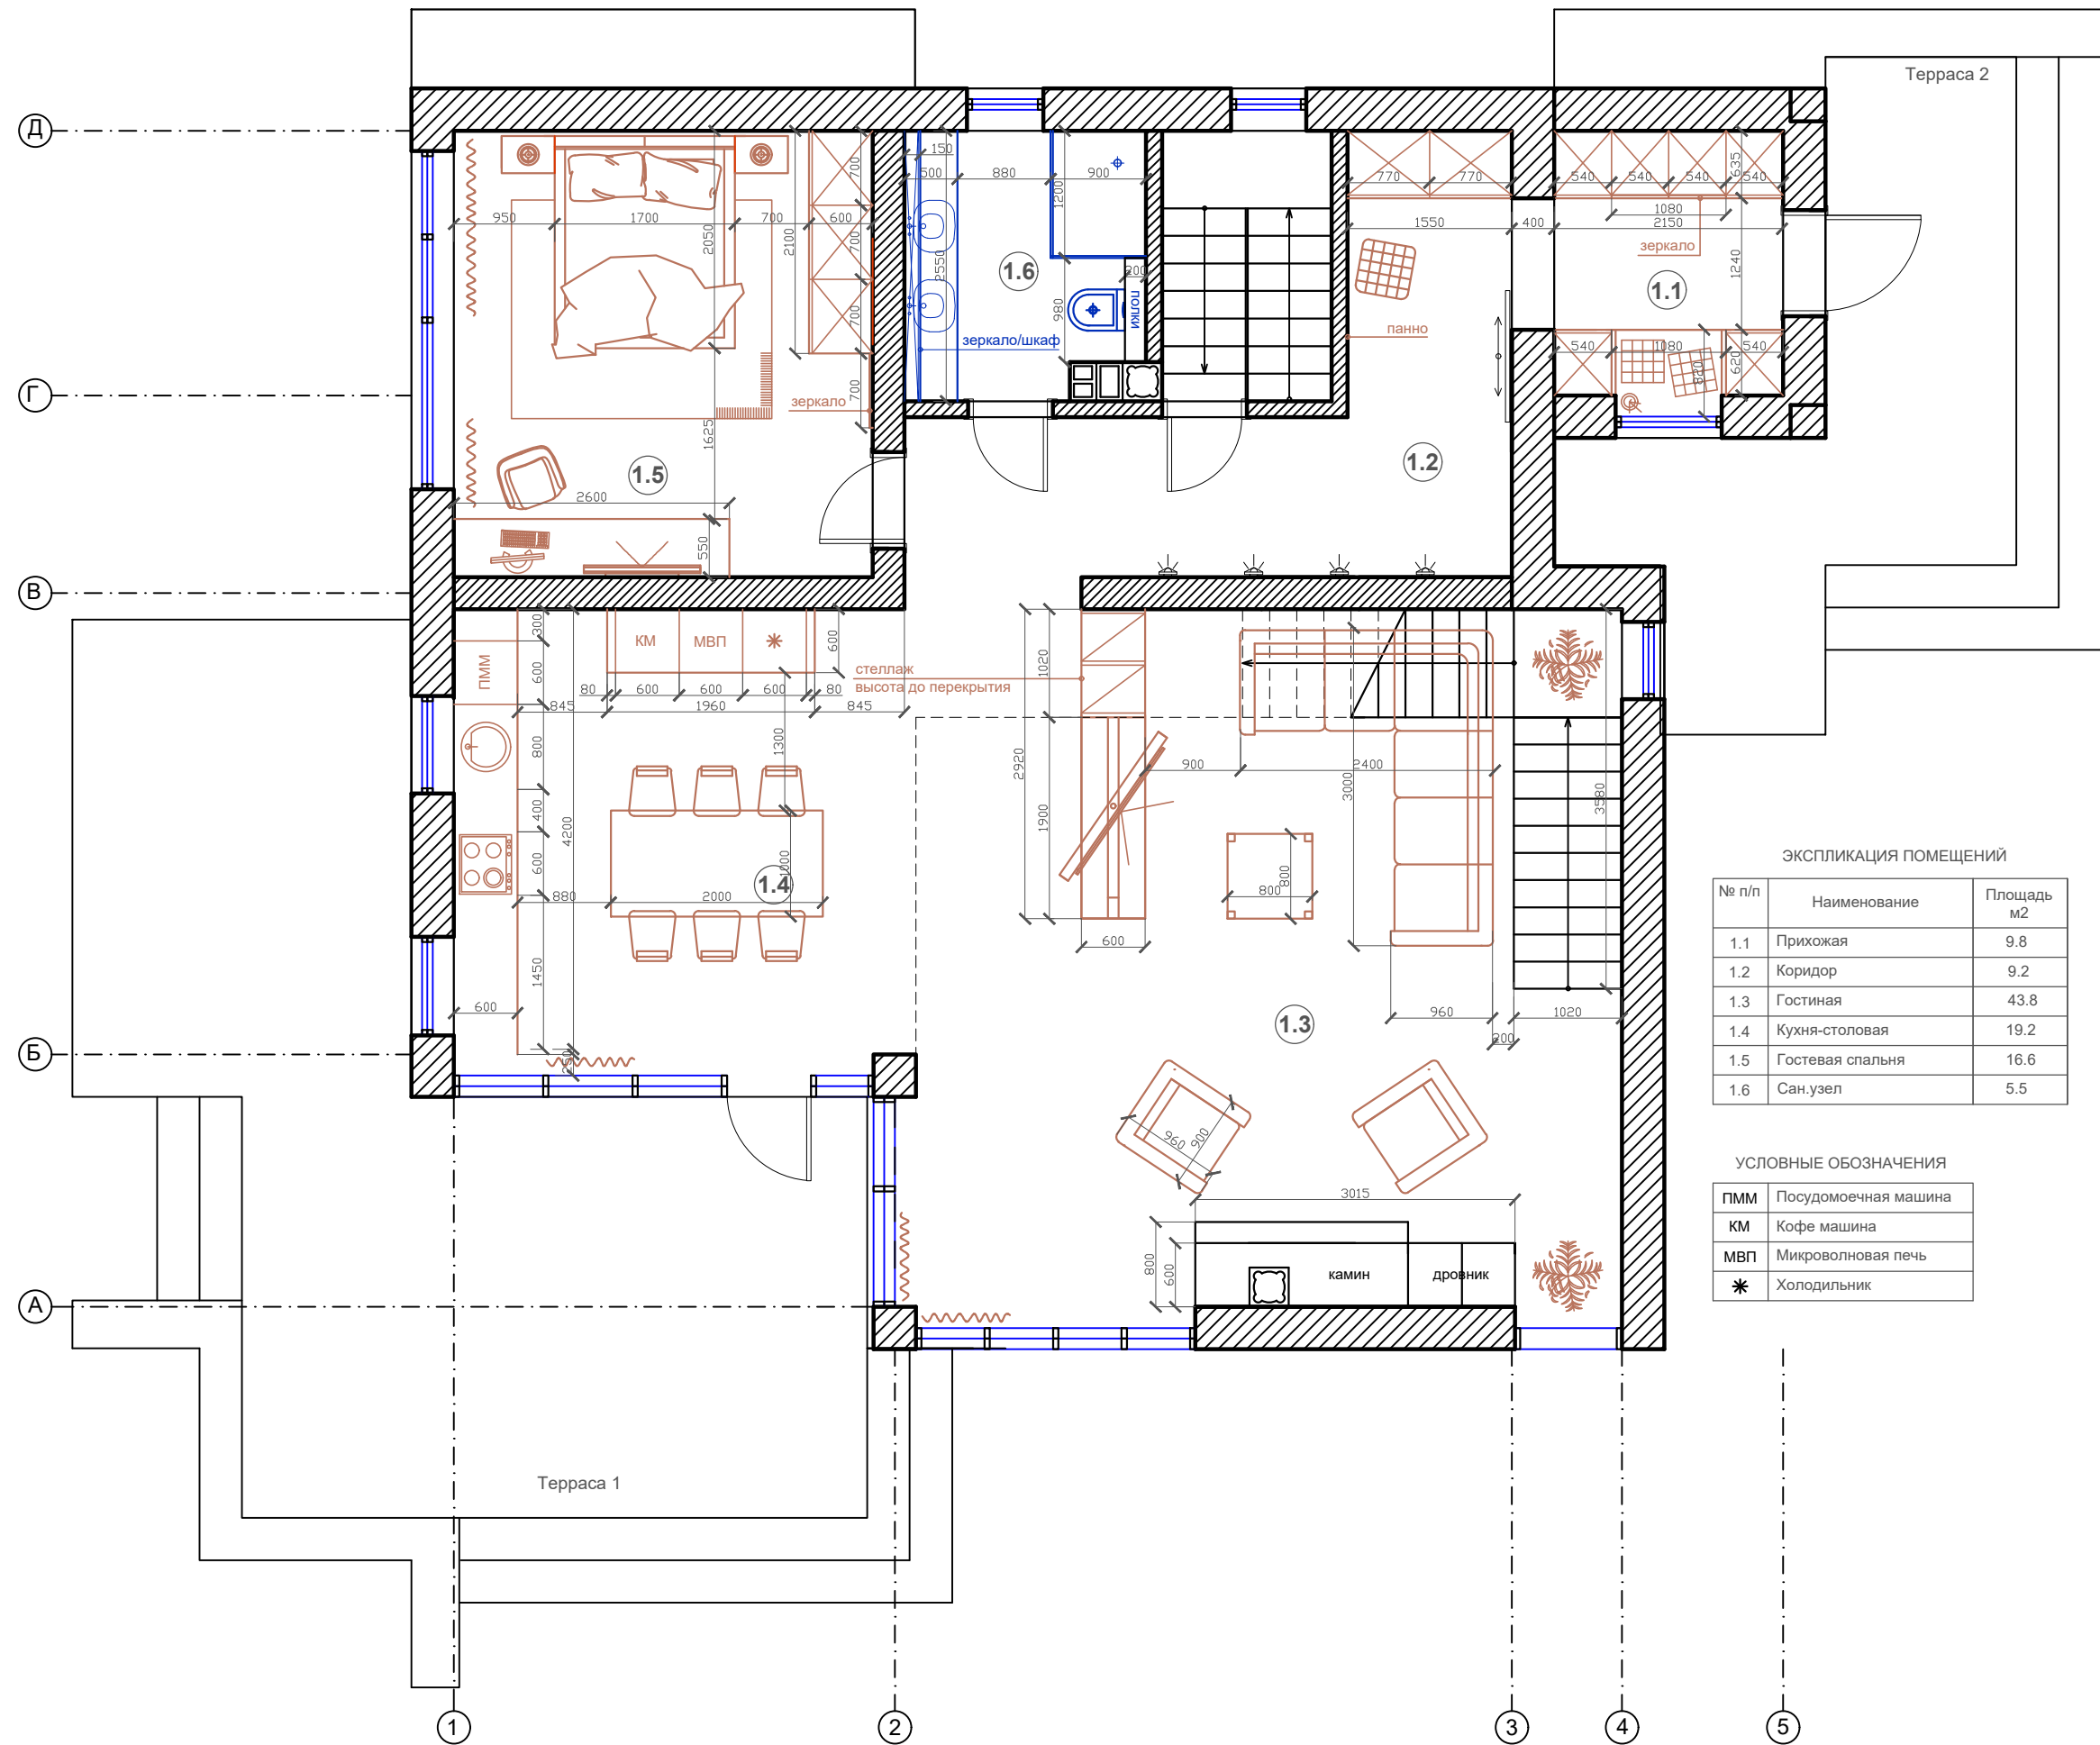



ЭКСПЛИКАЦИЯ ПОМЕЩЕНИЙ		
№ п/п	Наименование	Площадь м2
1.1	Прихожая	9.8
1.2	Коридор	9.2
1.3	Гостиная	43.8
1.4	Кухня-столовая	19.2
1.5	Гостевая спальня	16.6
1.6	Сан.узел	5.5

УСЛОВНЫЕ ОБОЗНАЧЕНИЯ	
ПММ	Посудомоечная машина
КМ	Кофе машина
МВП	Микроволновая печь
*	Холодильник

Дизайнер	Слепнев.И.А.		Дизайн проект загородного дома п.Волочаевка, ул.Овражная д.6	Стадия	Лист	Листов
				РП	7	14
дата внесения изм.						
Заказчик	Григорьев.А.В		План загородного дома			

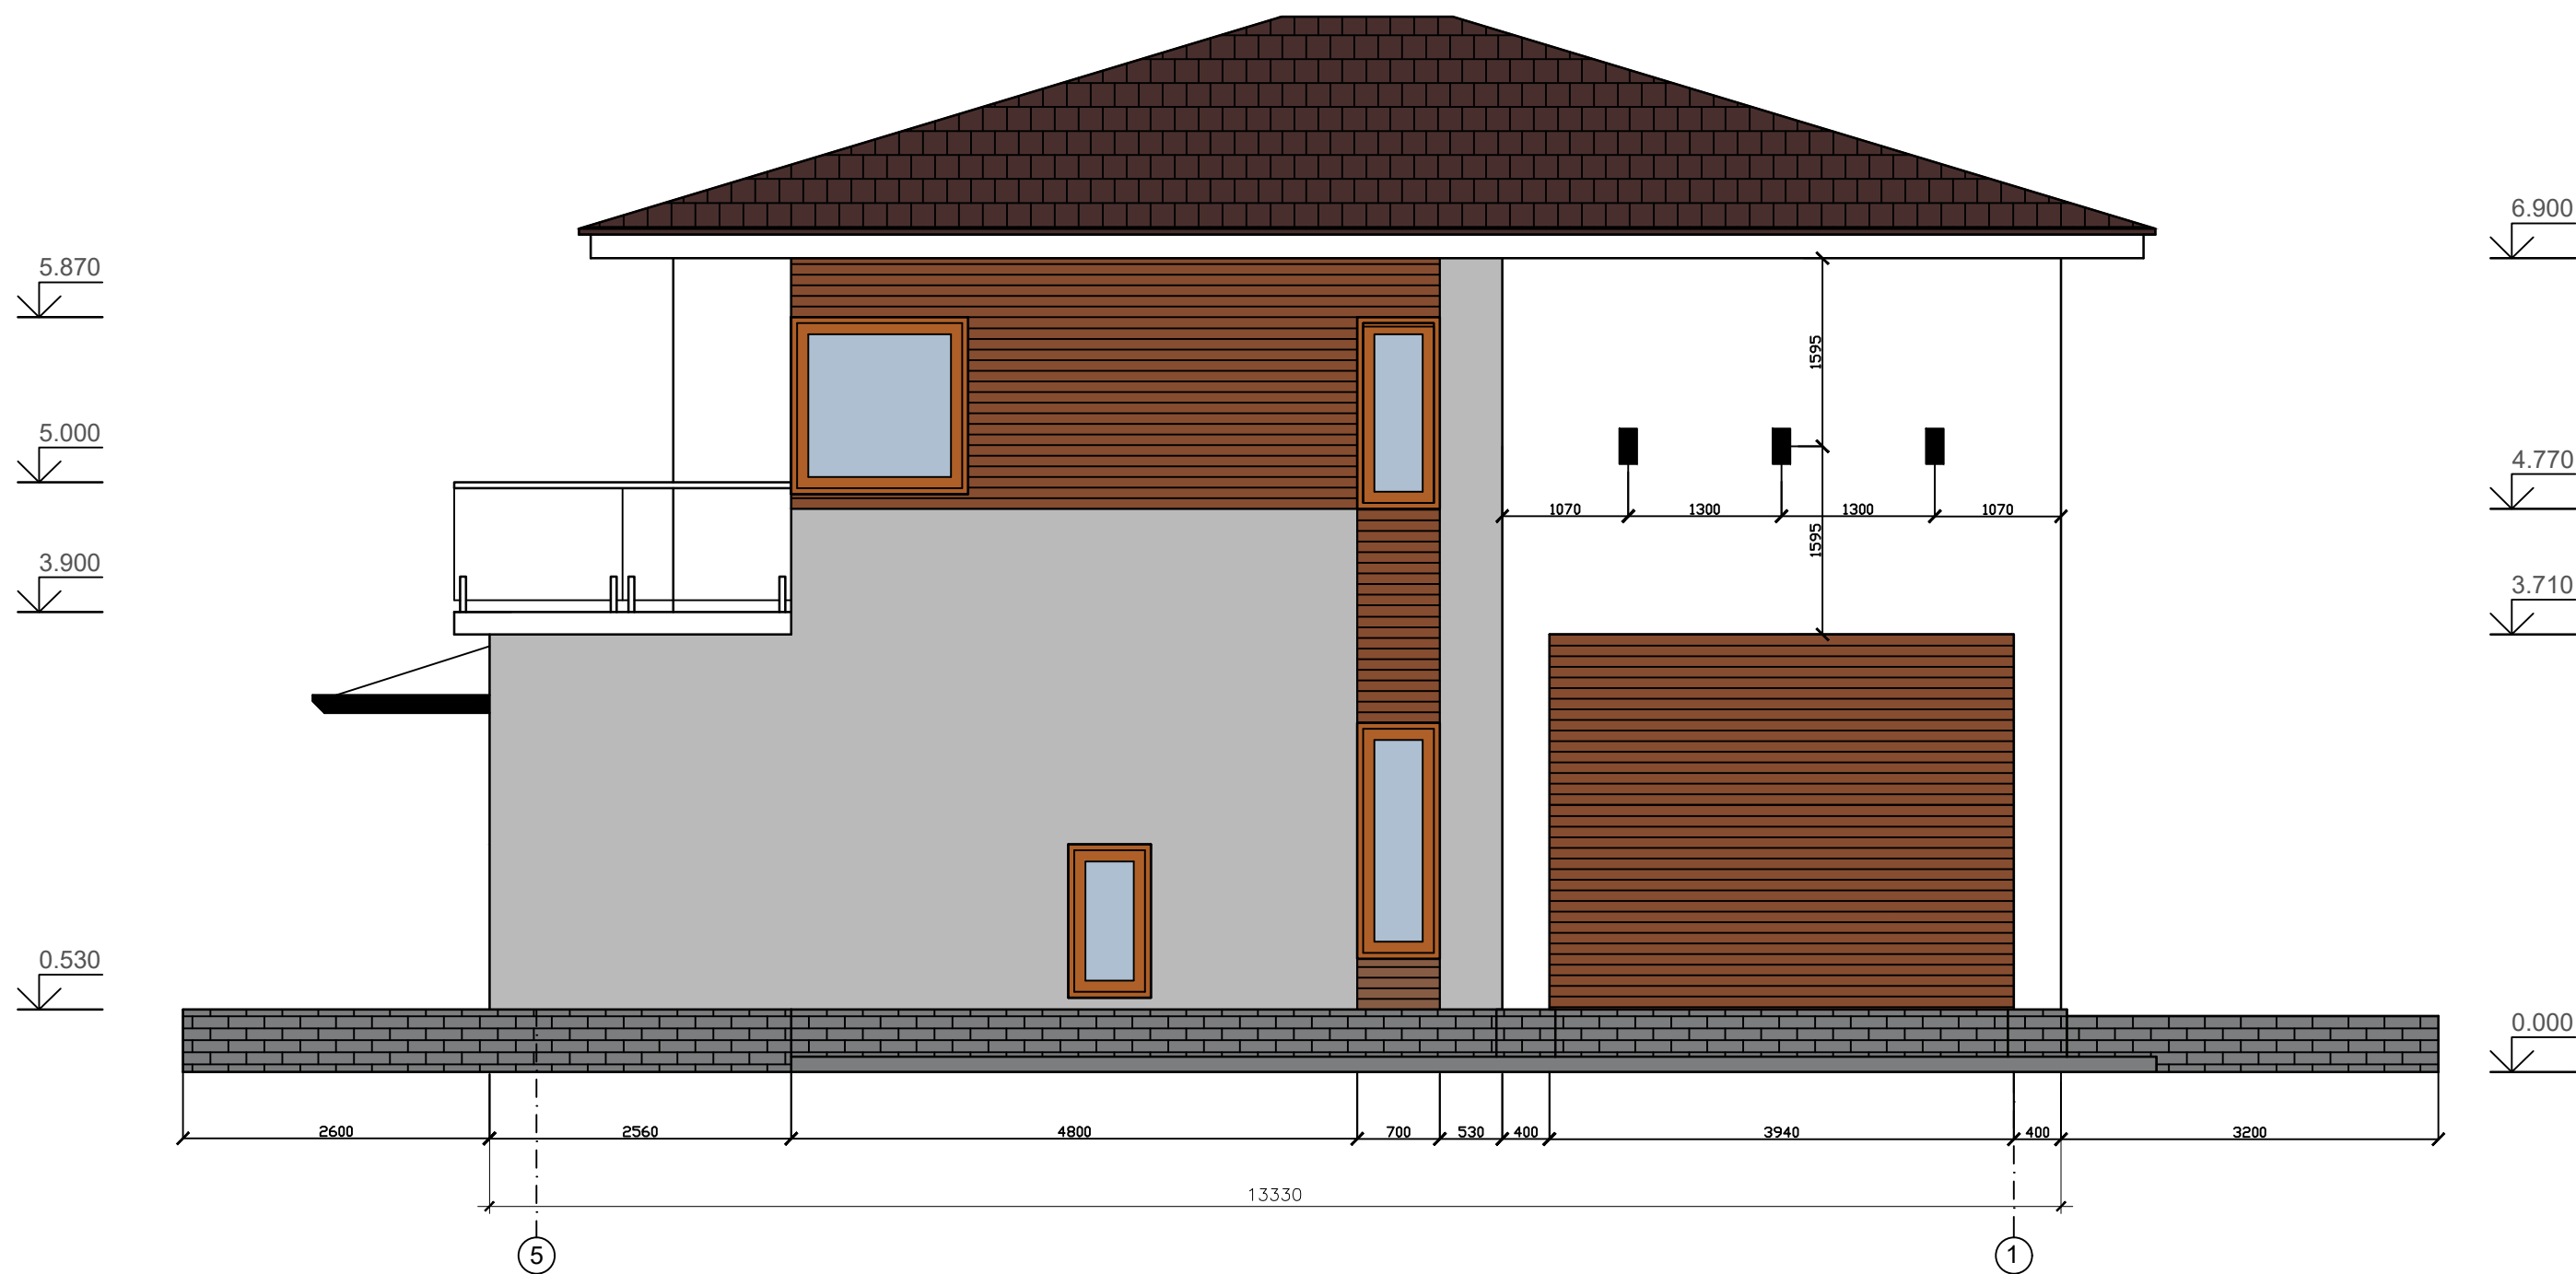


Дизайнер	Слепнев.И.А.		Дизайн проект загородного дома п.Волочаевка, ул.Овражная д.6	Стадия	Лист	Листов
				РП	8	14
дата внесения изм.			Фасад в осях 5-1			
Заказчик	Григорьев.А.В					

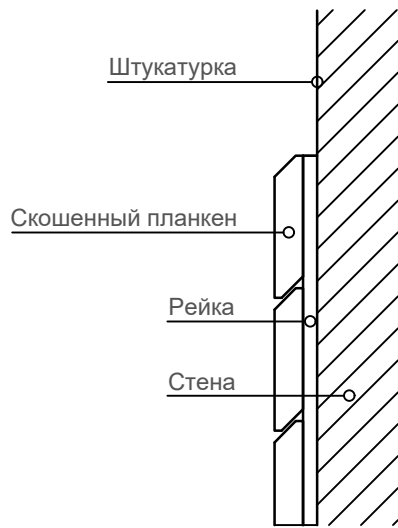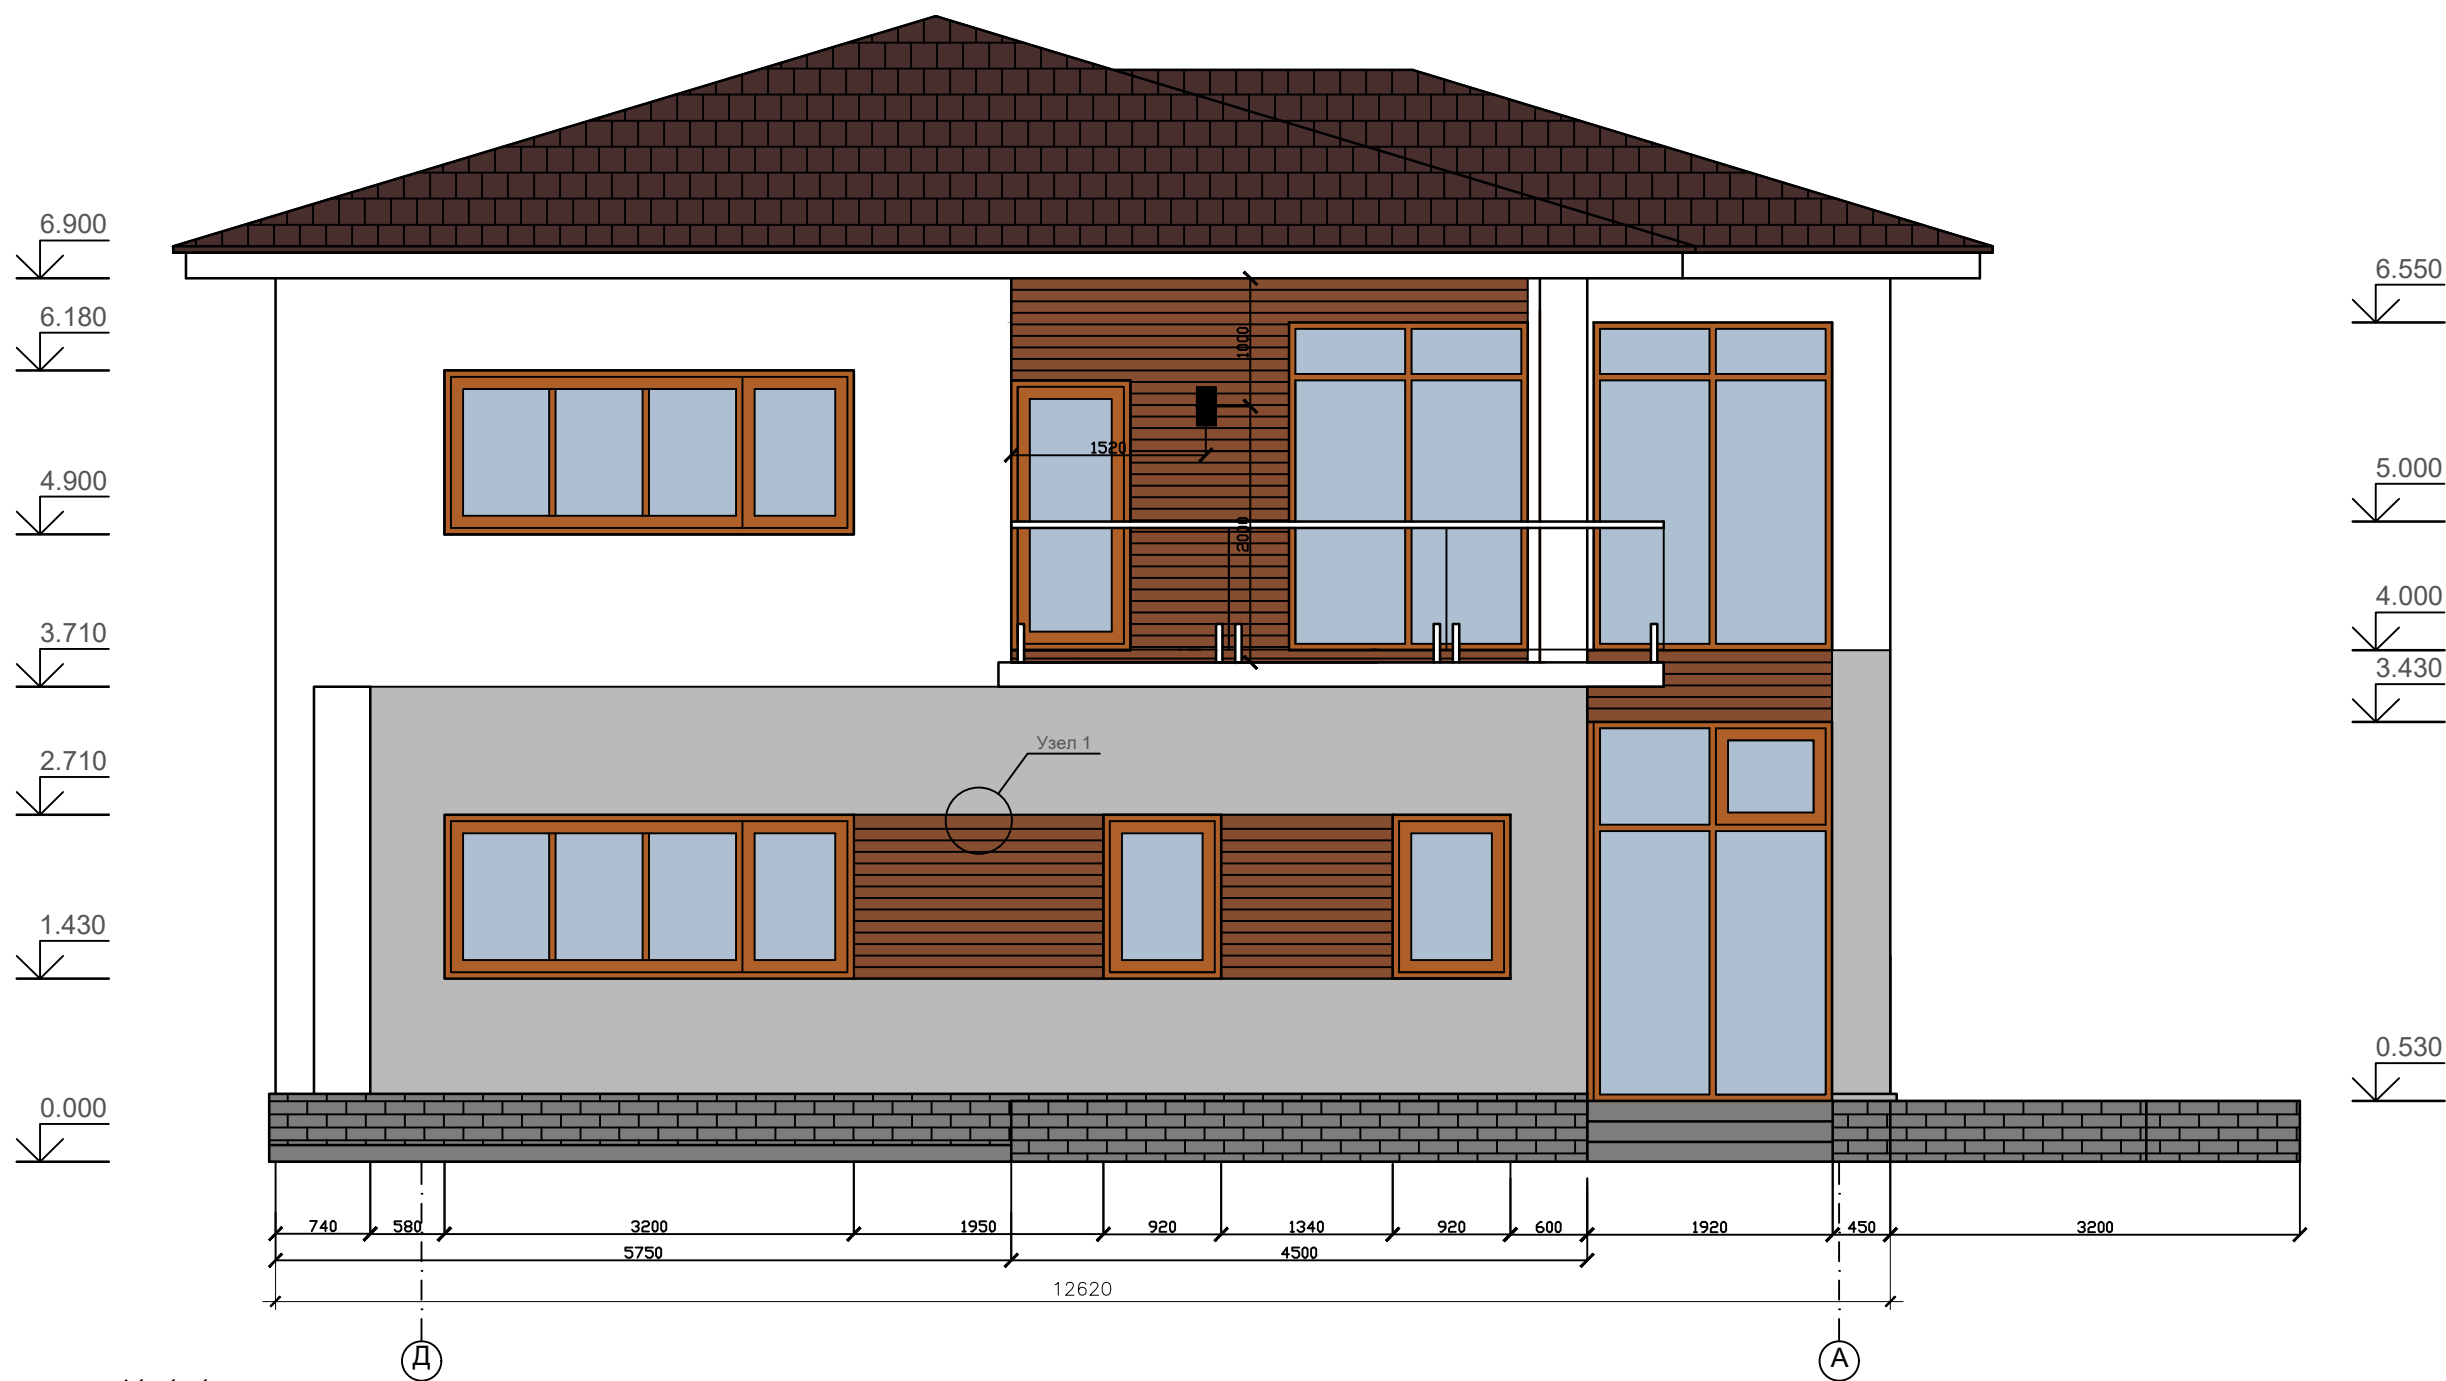


Дизайнер	Слепнев.И.А.		Дизайн проект загородного дома п.Волочаевка, ул.Овражная д.6	Стадия	Лист	Листов
				РП	9	14
дата внесения изм.						
Заказчик	Григорьев.А.В		Фасад в осях Д-А. Узел 1			





Дизайнер	Слепнев.И.А.		Дизайн проект загородного дома п.Волочаевка, ул.Овражная д.6	Стадия	Лист	Листов
				РП	10	14
дата внесения изм.			Фасад в осях 1-5			
Заказчик	Григорьев.А.В					

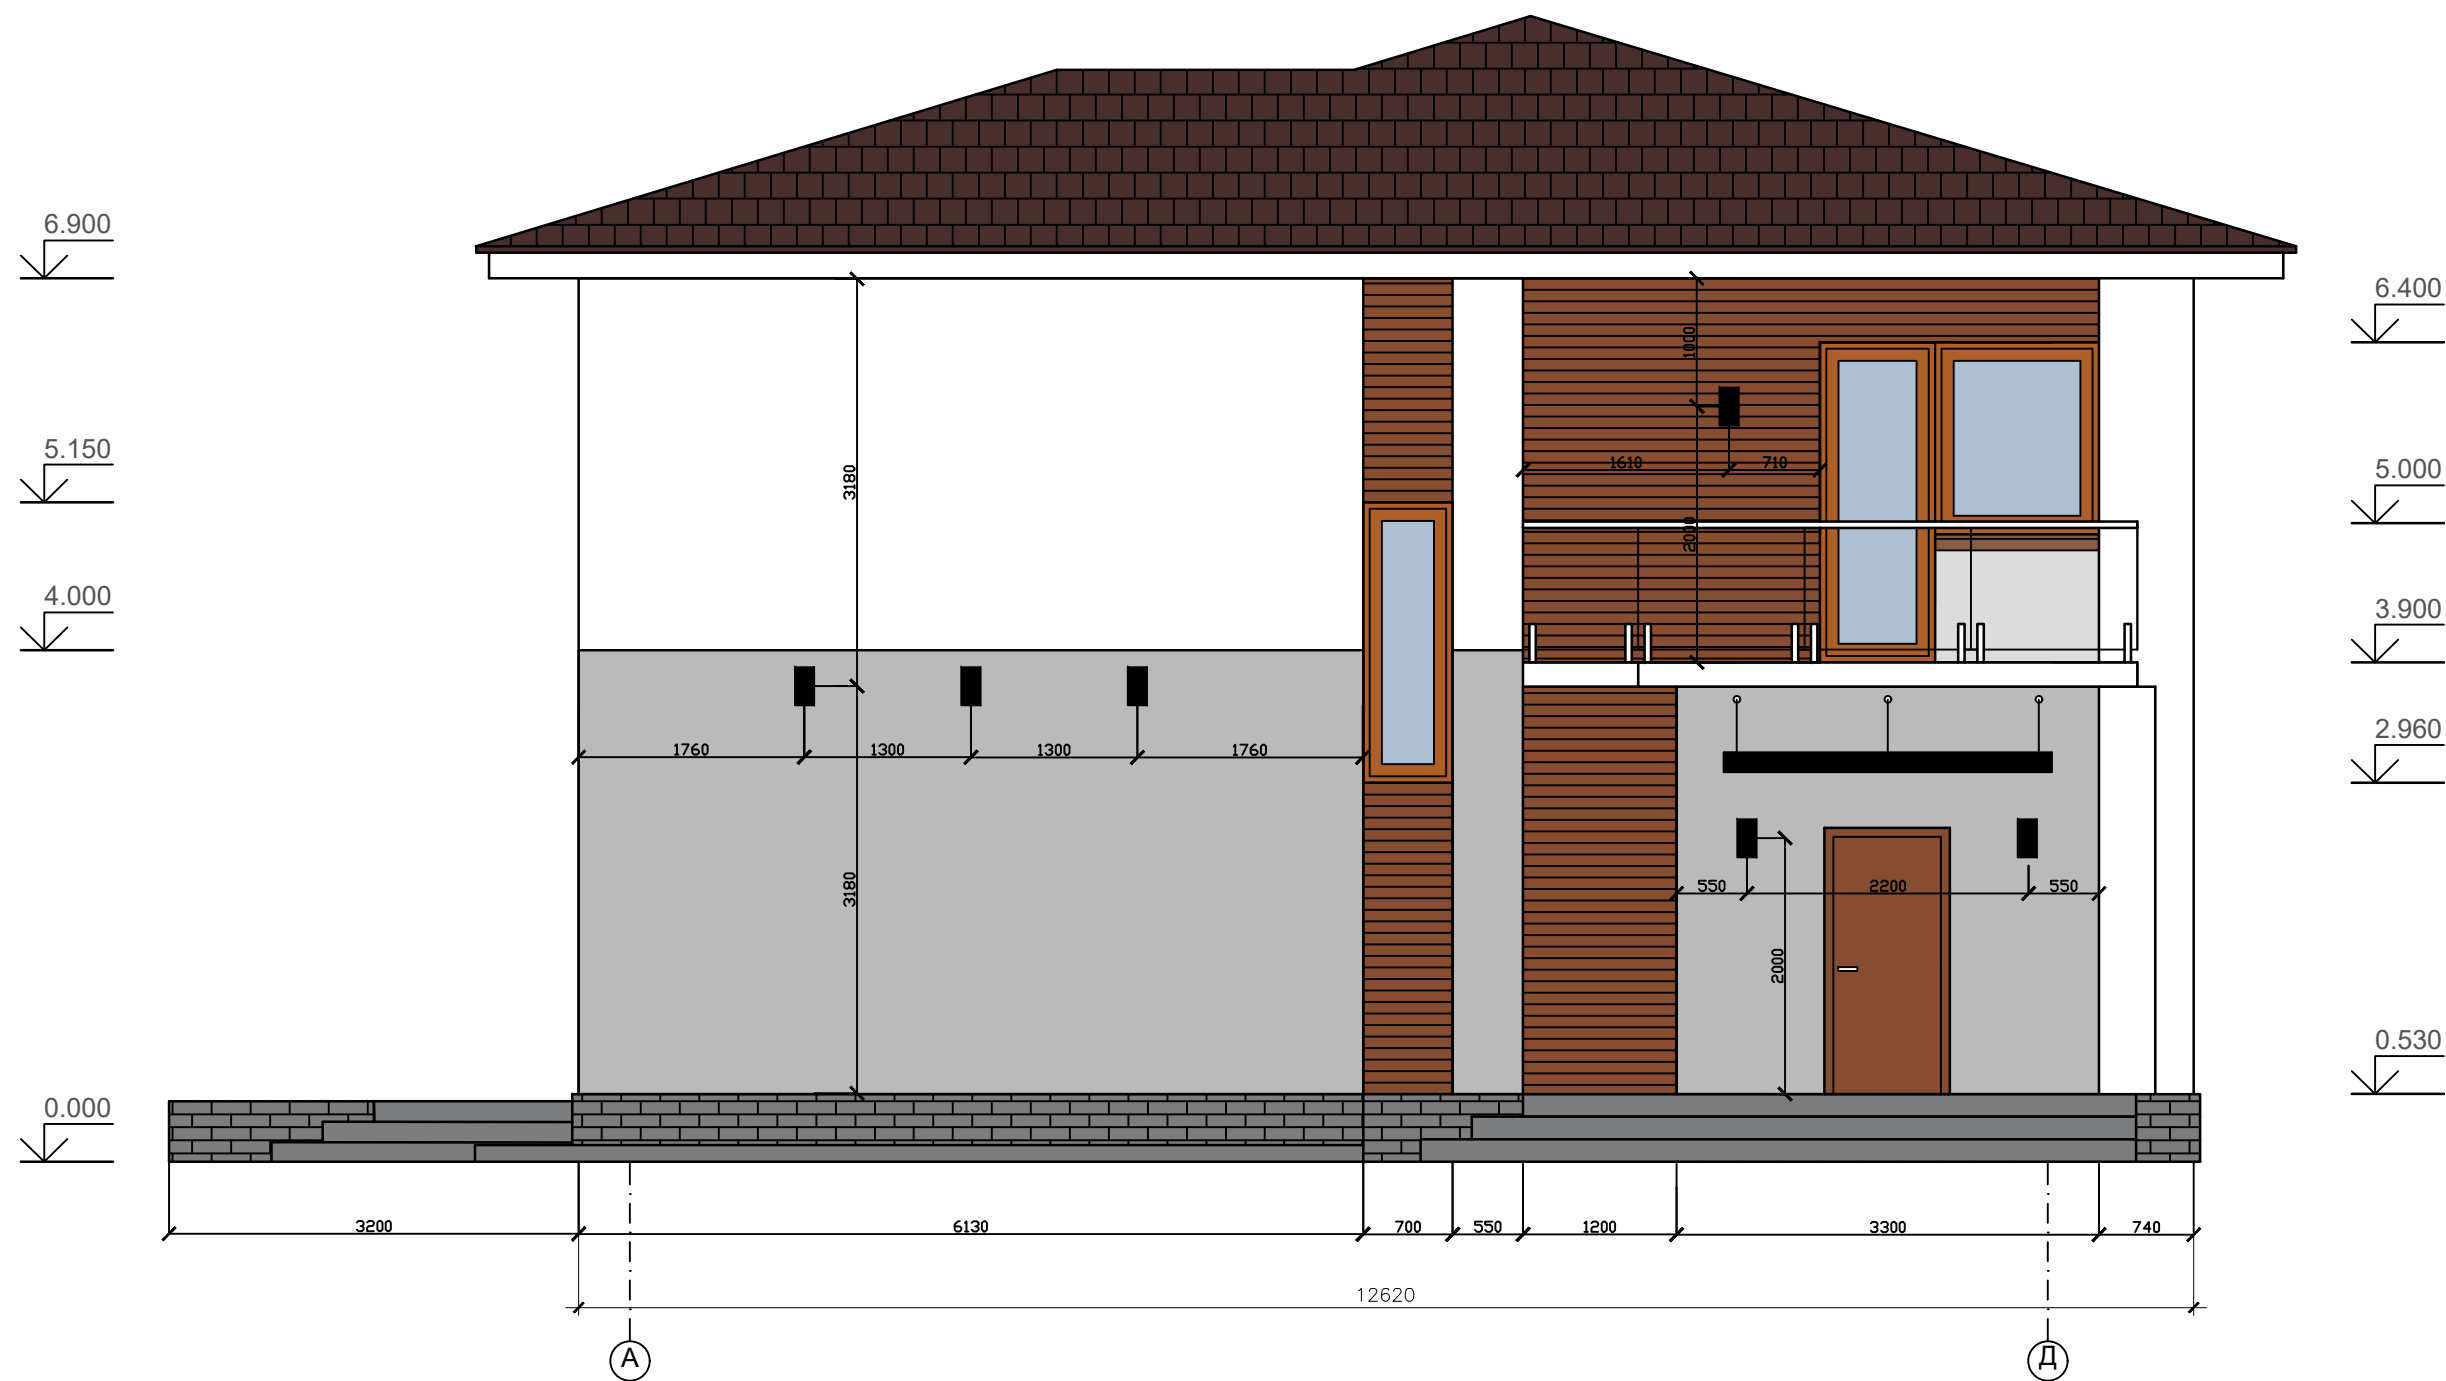

Дизайнер	Слепнев.И.А.		Дизайн проект загородного дома п.Волочаевка, ул.Овражная д.6	Стадия	Лист	Листов
				РП	11	14
дата внесения изм.						
Заказчик	Григорьев.А.В		Фасад в осях А-Д			







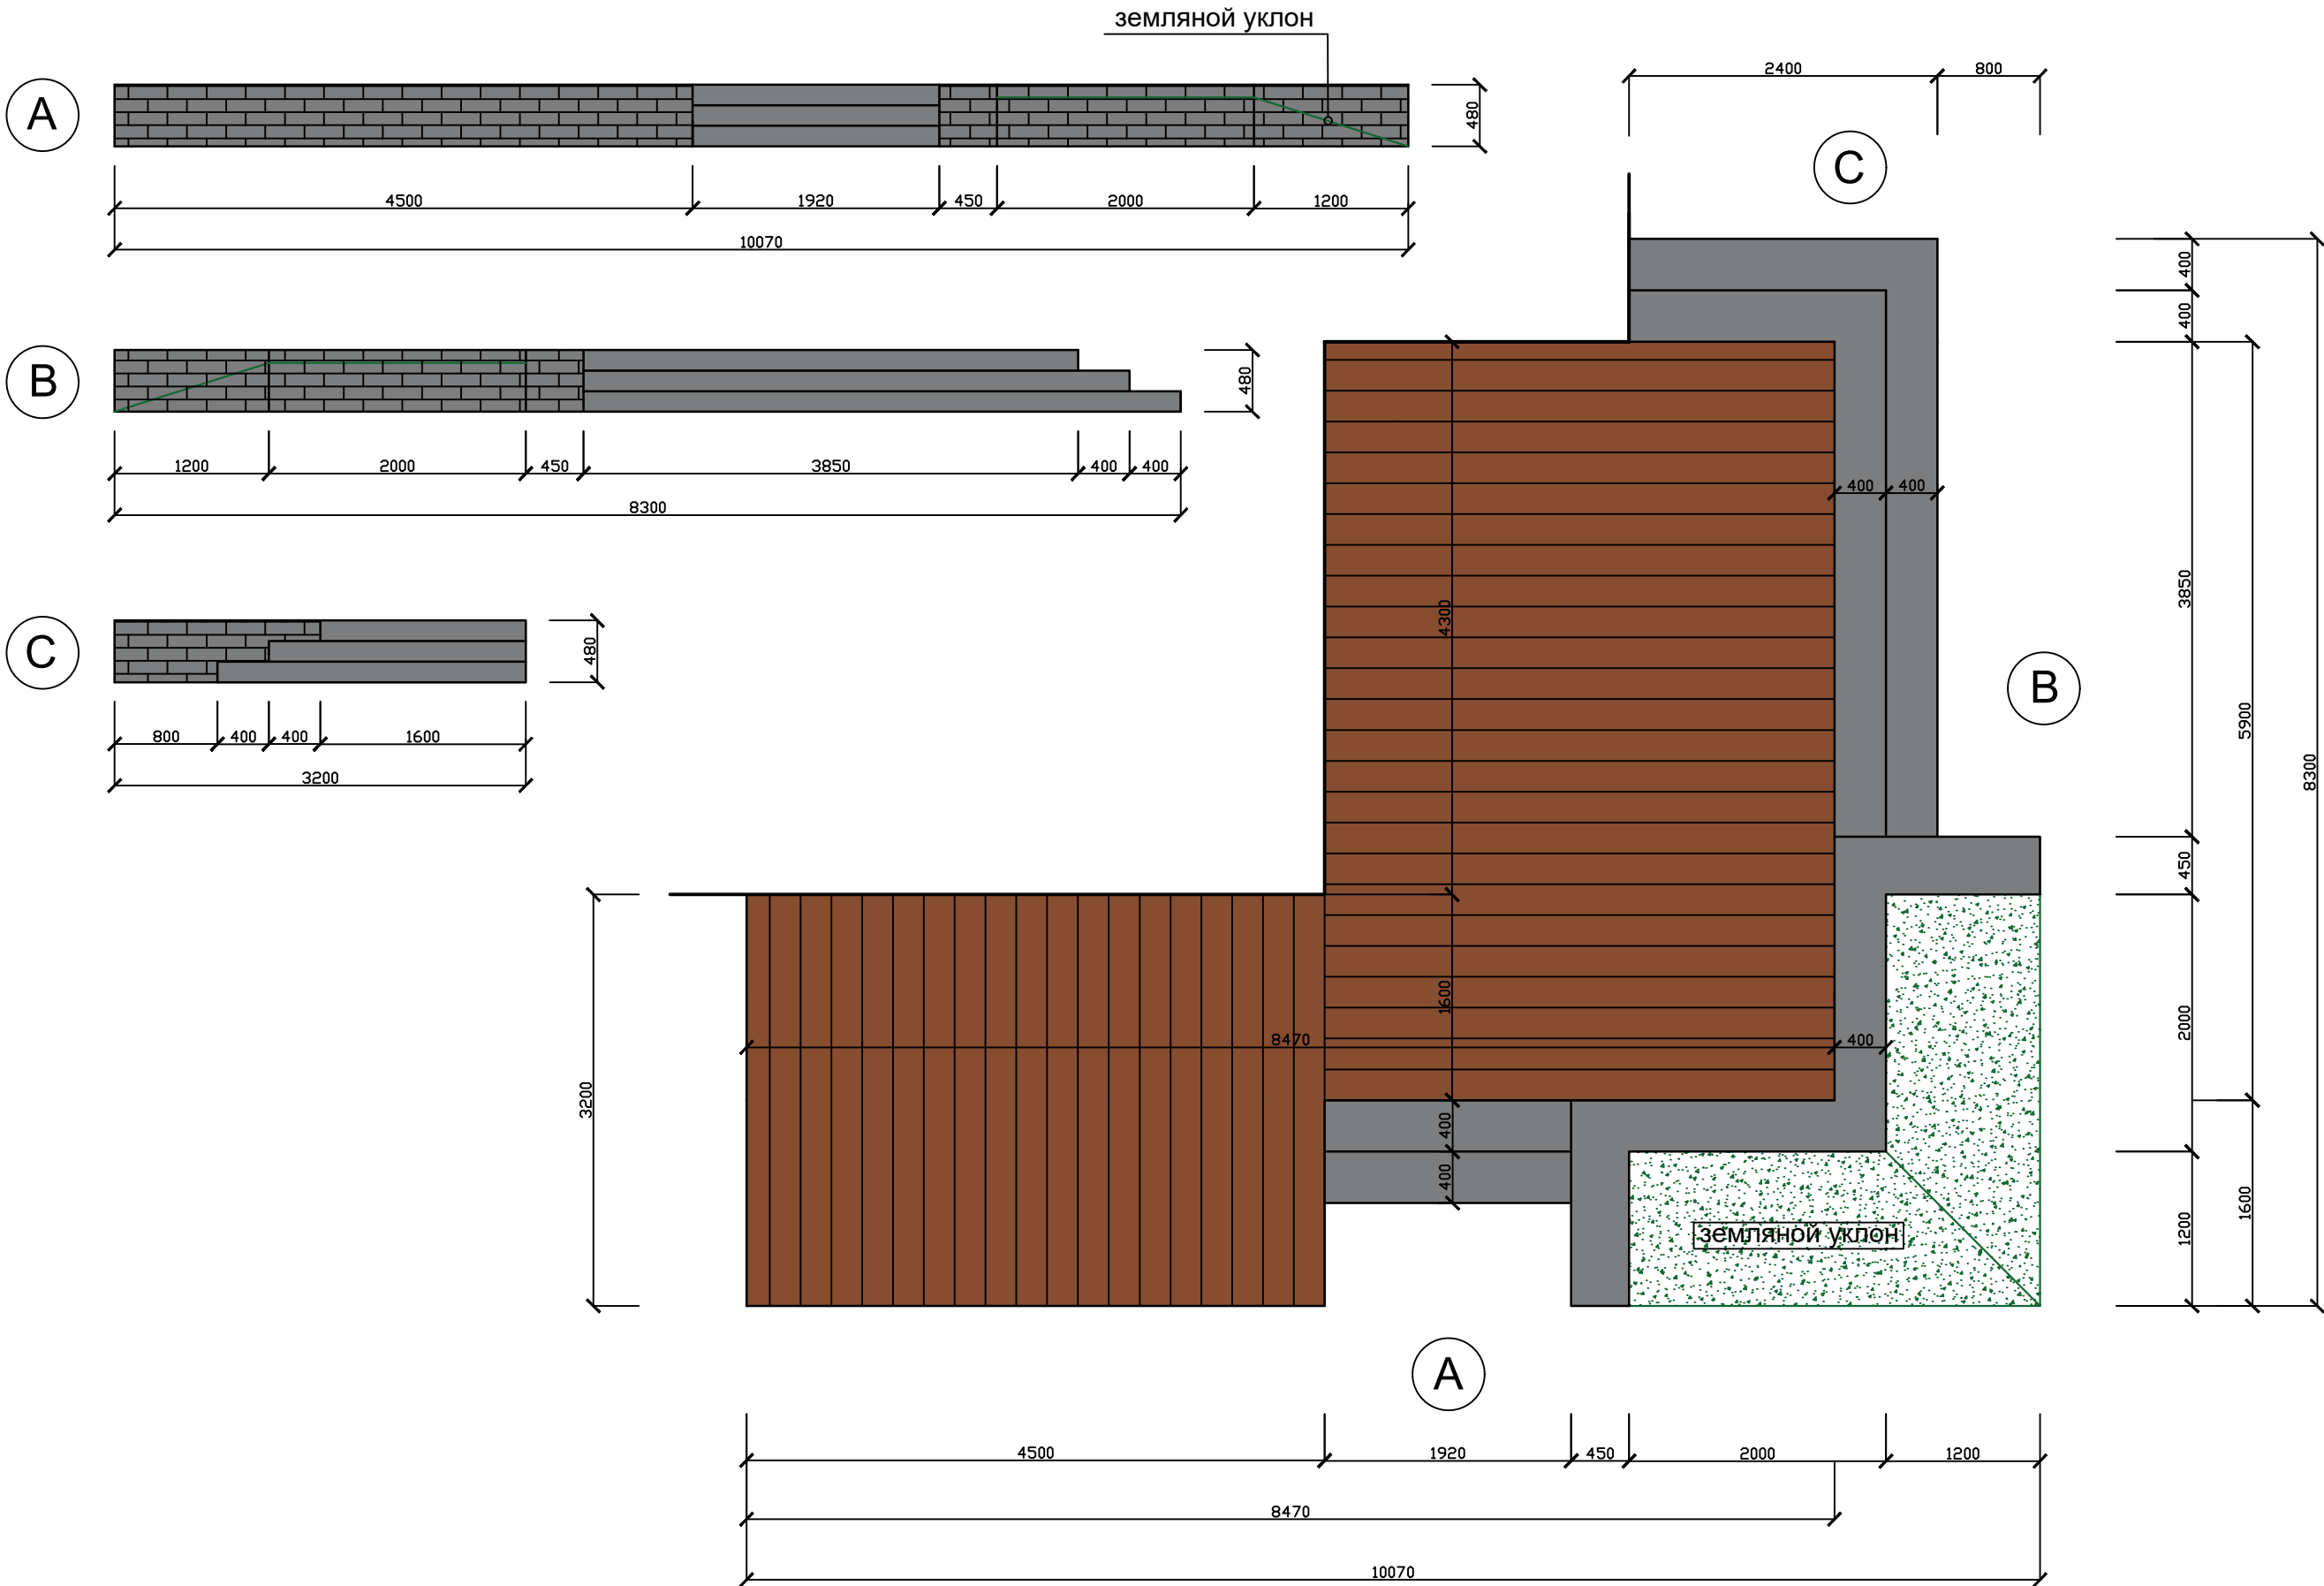


Дизайнер	Слепнев.И.А.		Дизайн проект загородного дома п.Волочаевка, ул.Овражная д.6	Стадия	Лист	Листов
				РП	12	14
дата внесения изм.						
Заказчик	Григорьев.А.В		Терраса 1			

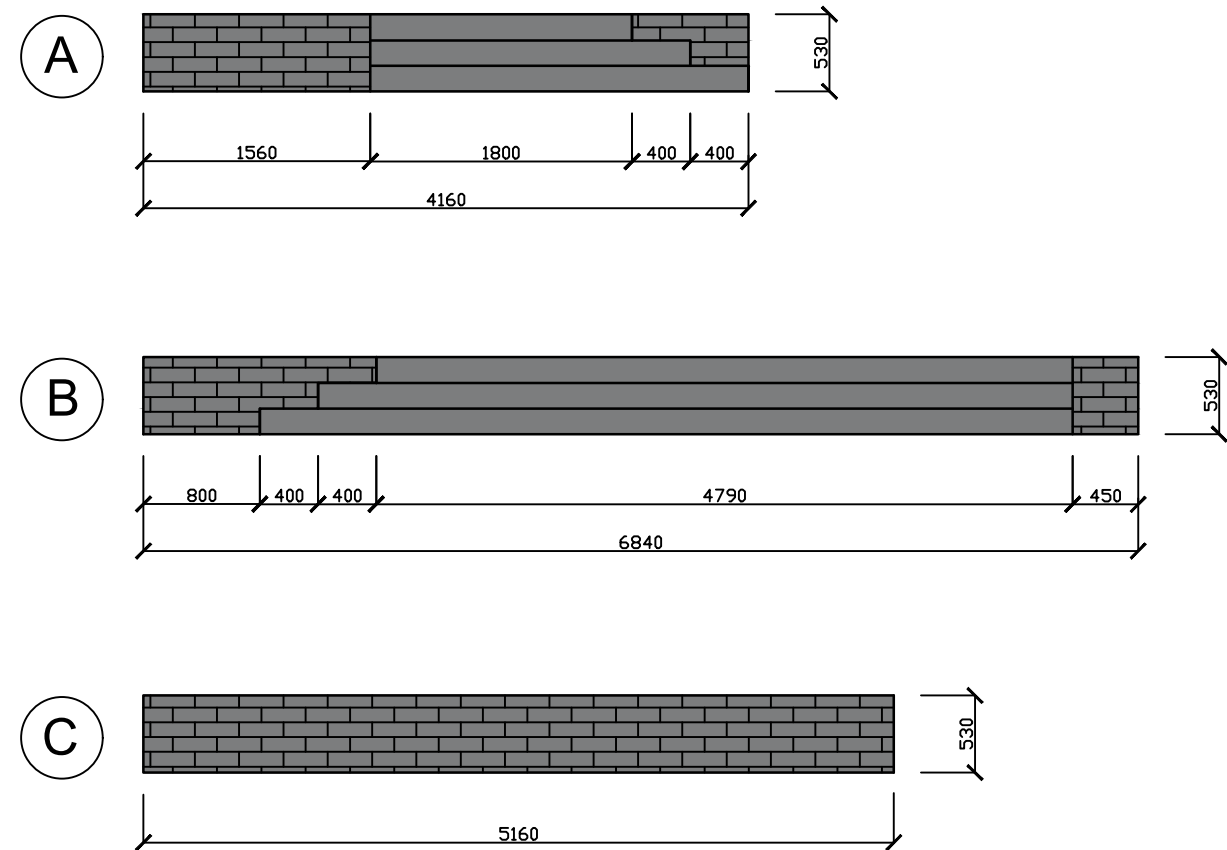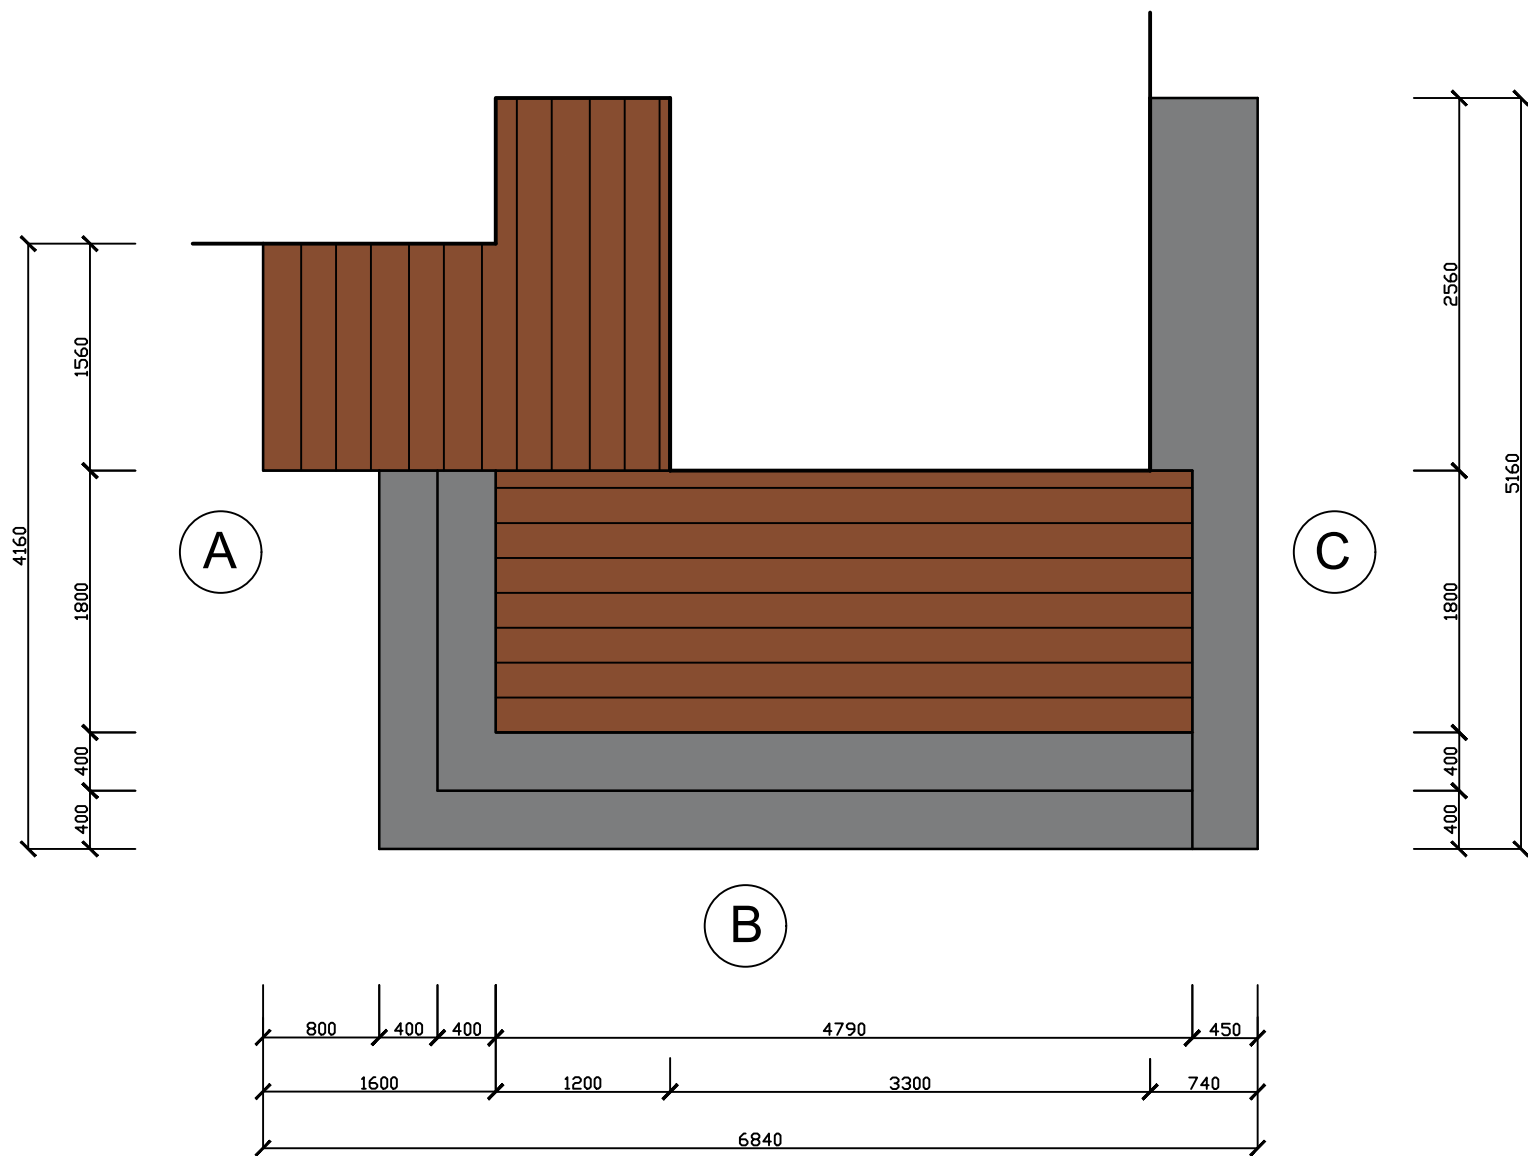

Дизайнер	Слепнев.И.А.		Дизайн проект загородного дома п.Волочаевка, ул.Овражная д.6	Стадия	Лист	Листов
				РП	13	14
дата внесения изм.						
Заказчик	Григорьев.А.В		Терраса 2			

Ведомость отделочных материалов

  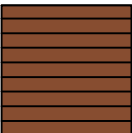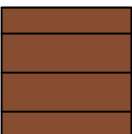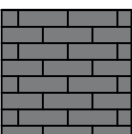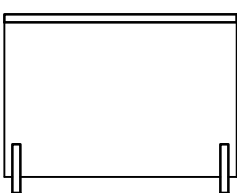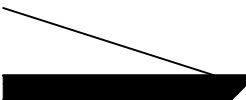Изображение	Наименование	Назначение	Количество	Примечание
	Штукатурка белого цвета с эффектом короеда	Стены	82 м.2	Фактура штукатурки, используемая в отделке стен бани
	Штукатурка серого цвета с эффектом короеда	Стены	108 м.2	Цвет и фактура штукатурки, используемая в отделке стен бани
	Планкен скошенный с тонировкой коричневого цвета	Стены	50 м.2	Размер скошенного планкена и цвет тонировки, используемый в отделке стен бани
	Доска с тонировкой коричневого цвета	Терраса	85 м.2	Размер доски и цвет тонировки, используемой в отделке террасы бани
	Клинкерная фасадная плитка STROEHER KERABIG 8430 KS 06 GRAU	Цоколь / Терраса	35 м.2	Ссылка производителя https://spb.klinkerprom.ru/about/
	Стеклянное ограждение на мини стойках	Террасы второго этажа	19.5 пог.м.	Ссылка производителя https://tim-rus.ru/
	Уличный фасадный светильник Ideal Lux 115344 - 35544	Стены	10 шт	Ссылка производителя https://www.msveta.ru/
	Стекланный навес над входом	Стены	1 шт	Ссылка производителя https://tim-rus.ru/

Дизайнер	Слепнев.И.А.		Дизайн проект загородного дома п.Волочаевка, ул.Овражная д.6	Стадия	Лист	Листов
				РП	14	14
дата внесения изм.			Ведомость отделочных материалов			
Заказчик	Григорьев.А.В					